

**МЭРИЯ ГОРОДА АРГУН  
УСТРАДА-ГИАЛИН МЭРИ  
РАСПОРЯЖЕНИЕ**

21.05.2019

№ 333

**Об утверждении схем  
расположения контейнерных  
площадок для сбора и вывоза  
твердых бытовых отходов на  
территории г.Аргун**

Руководствуясь Федеральным законом от 6 октября 2003 года №131-ФЗ «Об общих принципах организации местного самоуправления в Российской Федерации»:

1. Утвердить прилагаемые схемы расположения контейнерных площадок и расположения контейнеров для сбора и вывоза твердых бытовых отходов на территории г.Аргун.
2. Данное распоряжение разместить на официальном сайте Мэрии.
3. Контроль за исполнением распоряжения возложить на заместителя Мэра Османова А.С.


Мэр



И.В. Темирбаев

Утверждено  
распоряжением Мэра г.Аргун  
от 21.05.19 № 333

План-схема  
расположения контейнерной  
площадки к ж/д№111, 10а, 109, 121

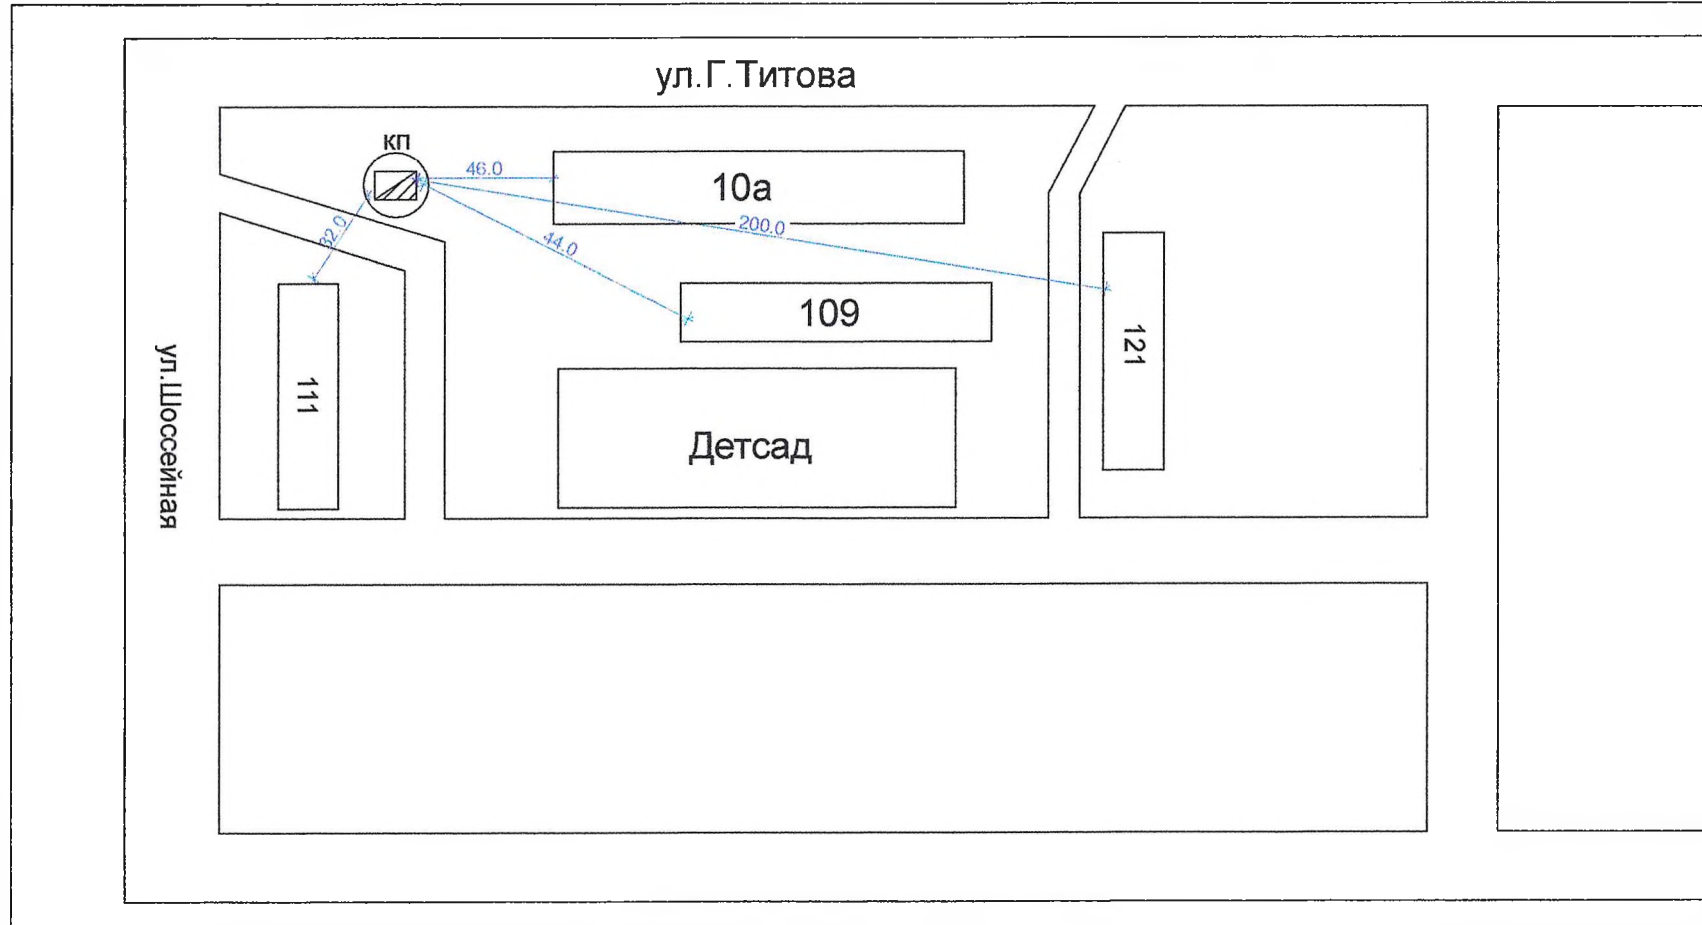


Примечание: КП должна находиться  
на расстоянии не менее 25м. от жилого дома



Начальник ОАиГ By Р.В.Элиханов

Утверждено  
распоряжением Мэра г.Аргун  
от 21.05.19 № 333

План-схема  
расположения контейнерной  
площадки к ж/д №117, 117а и 113 по ул.Шоссейная

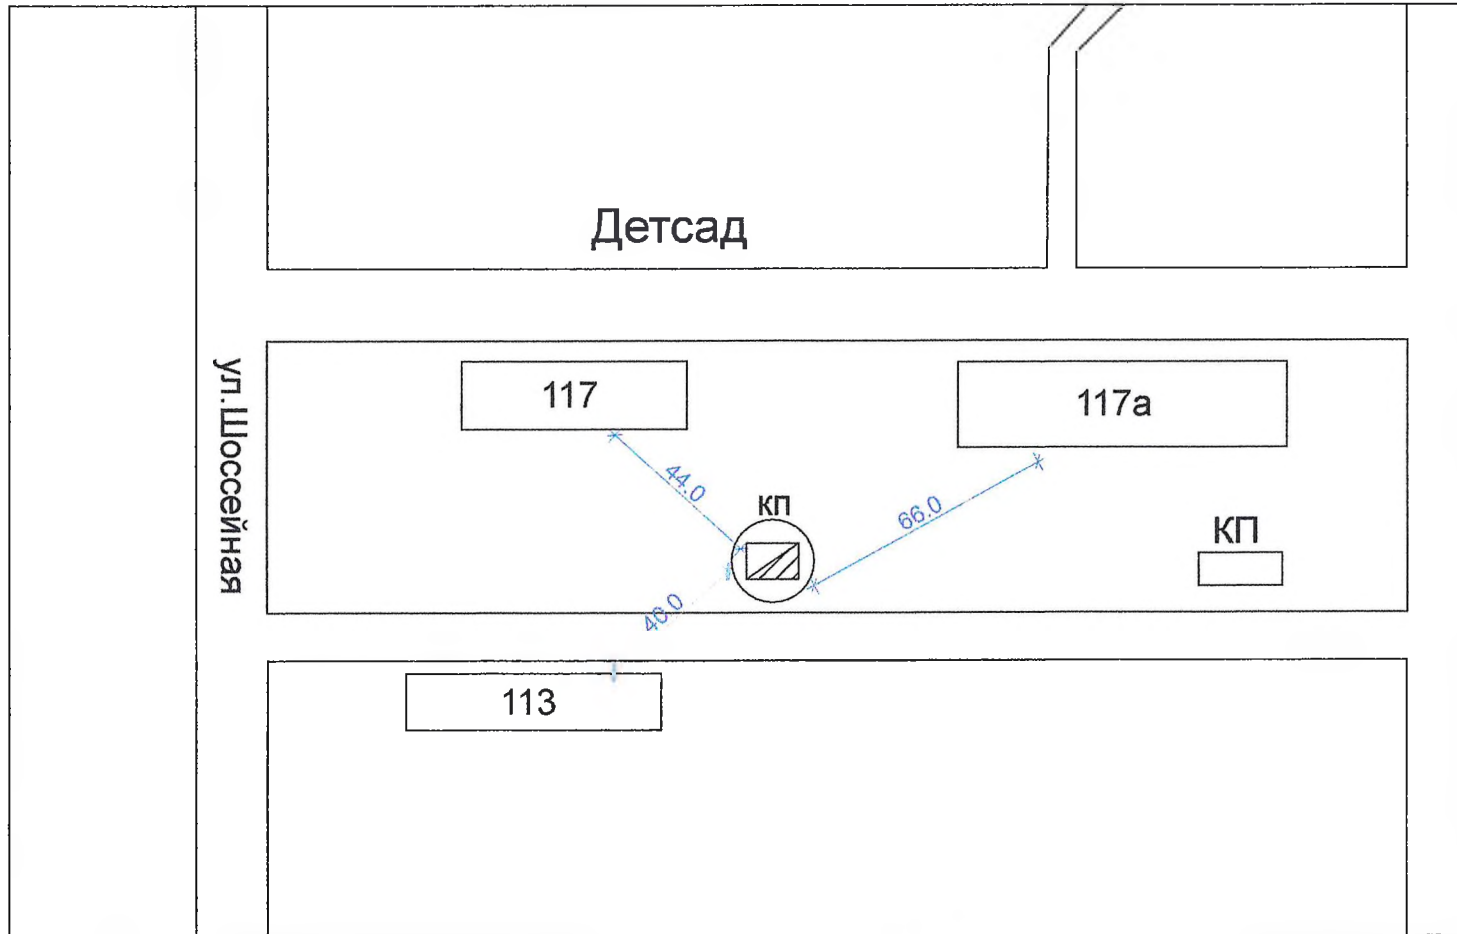



Примечание: КП должна находиться  
на расстоянии не менее 25м. от жилого дома

Начальник ОАиГ Ву Р.В.Элиханов

Утверждено  
распоряжением Мэра г.Аргун  
от 21.05.19 № 333

### План-схема расположения контейнерной площадки

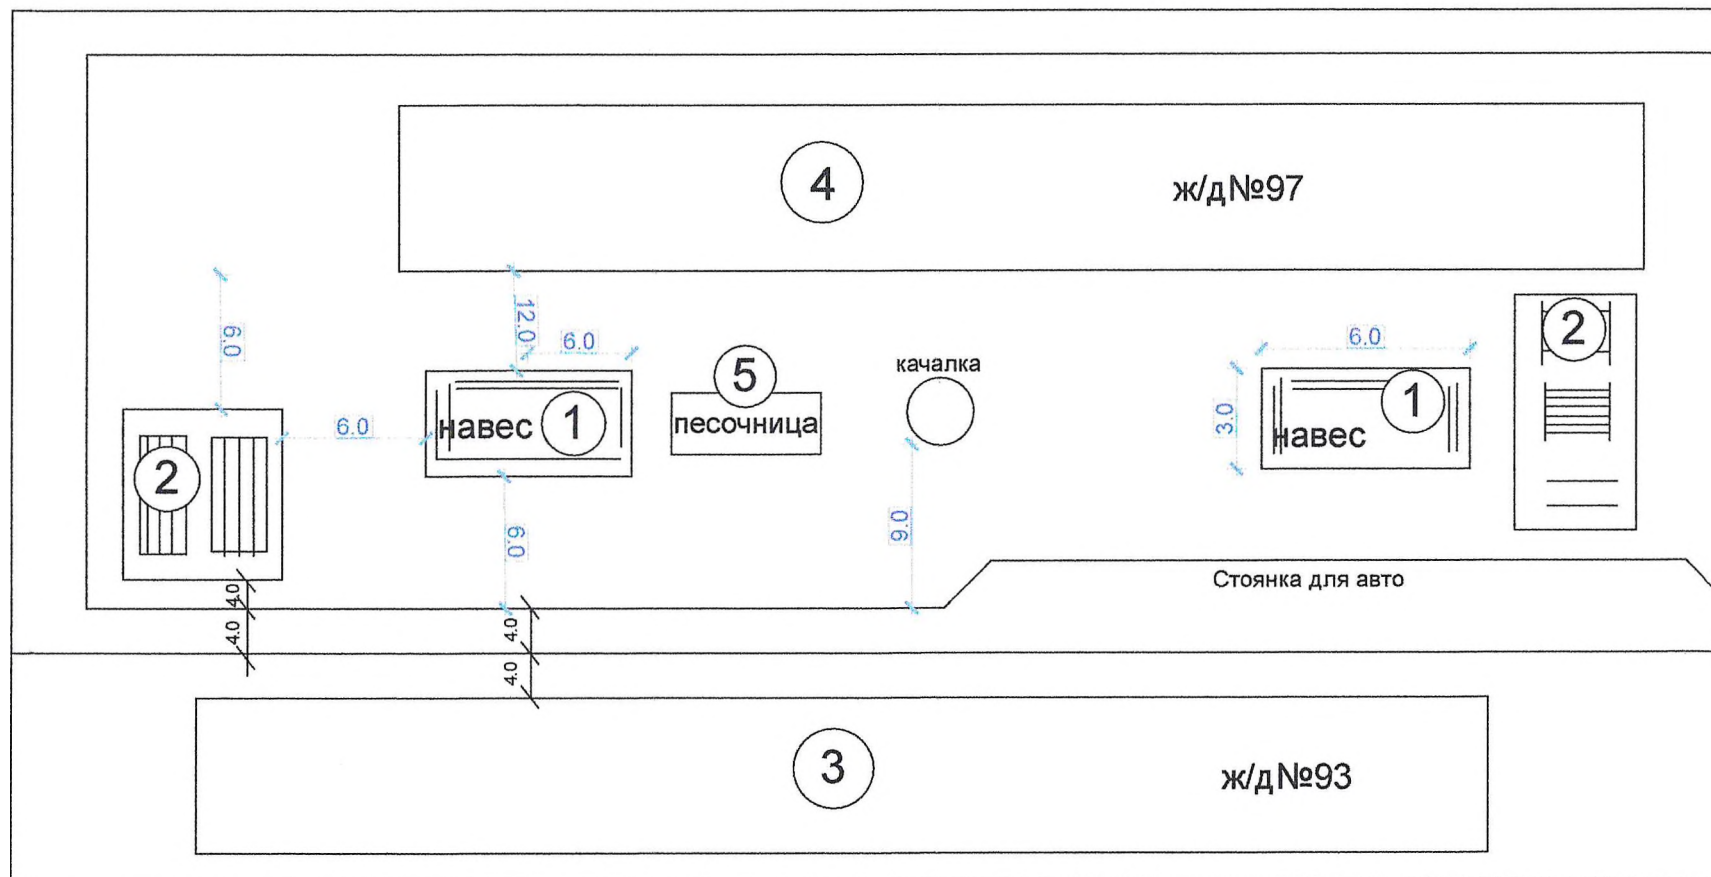

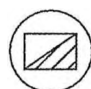
 - контейнерная площадка(кп)

Примечание: КП должна находится  
на расстоянии не менее 25м. от жилого дома

Начальник ОАиГ By Р.В.Элиханов


План-схема  
расположения контейнерной  
площадки к ж/д№10б по ул.Гагарина

Утверждено  
распоряжением Мэра г.Аргун  
от 21.05.19 № 333

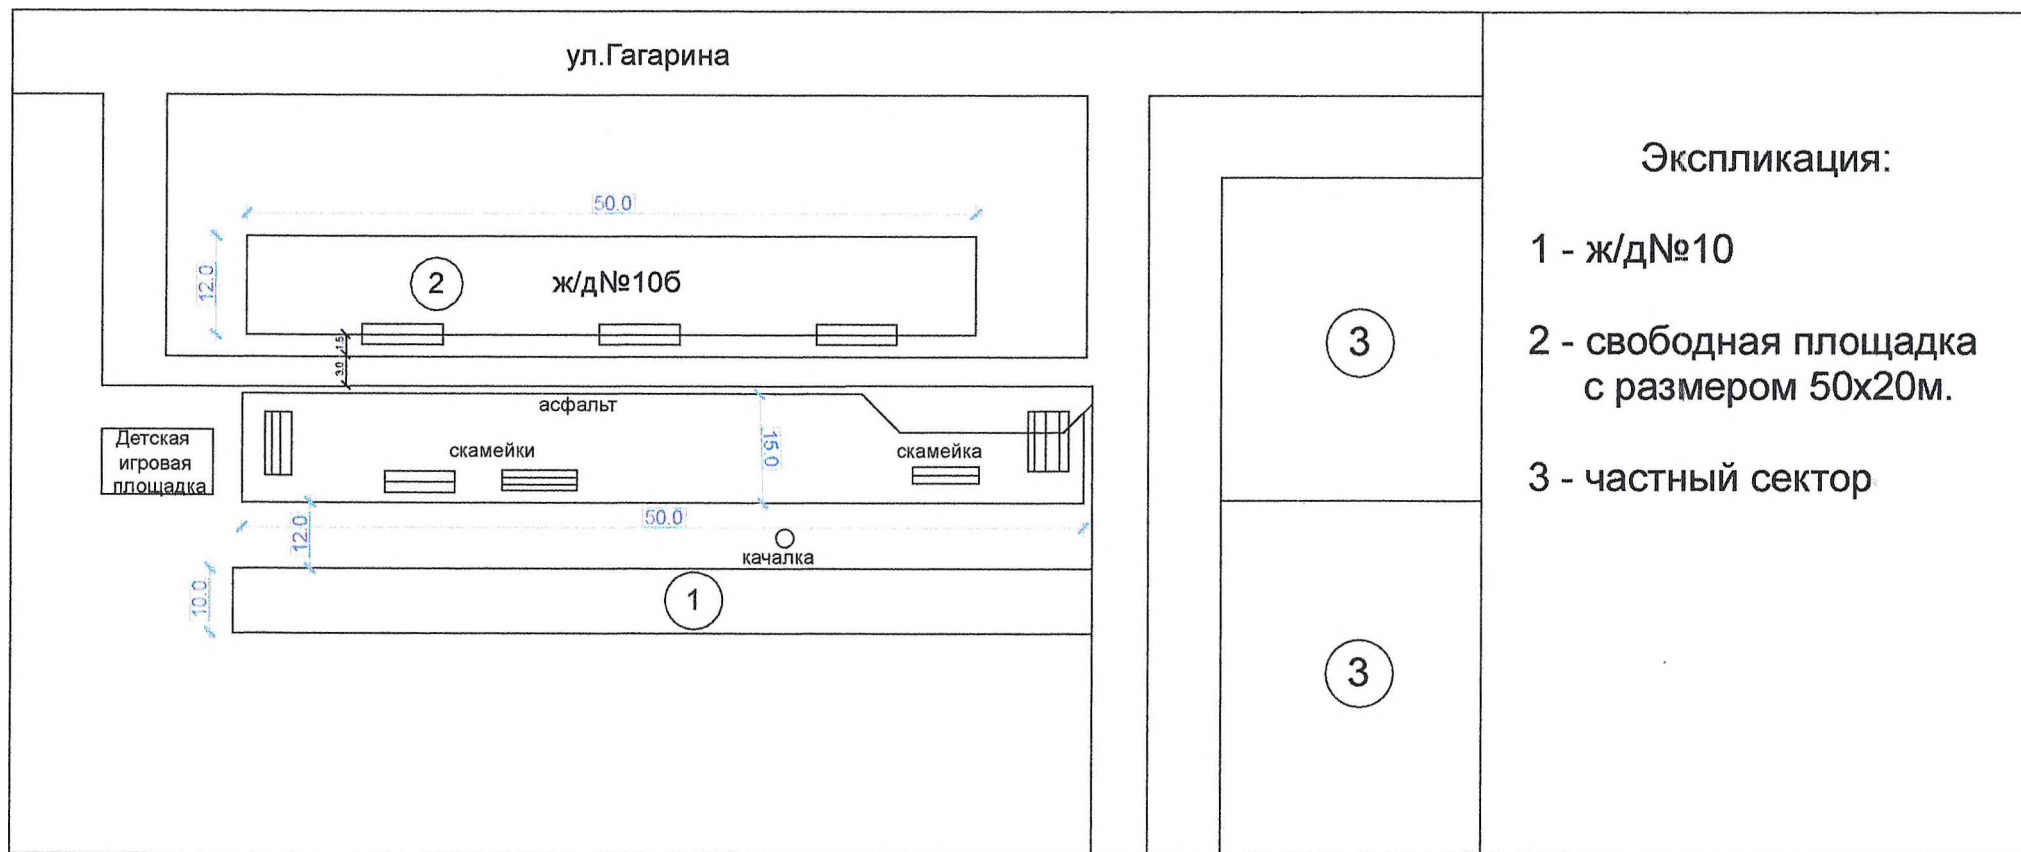

Экспликация:

- 1 - ж/д№10
- 2 - свободная площадка  
с размером 50х20м.
- 3 - частный сектор


 - контейнерная площадка(кп)

Примечание: КП должна находиться  
на расстоянии не менее 25м. от жилого дома

Начальник ОАиГ  Р.В.Элиханов


Утверждено  
распоряжением Мэра г.Аргун  
от 27.05.19 № 333

### План-схема расположения контейнерной площадки к ж/д №119, 131, 133

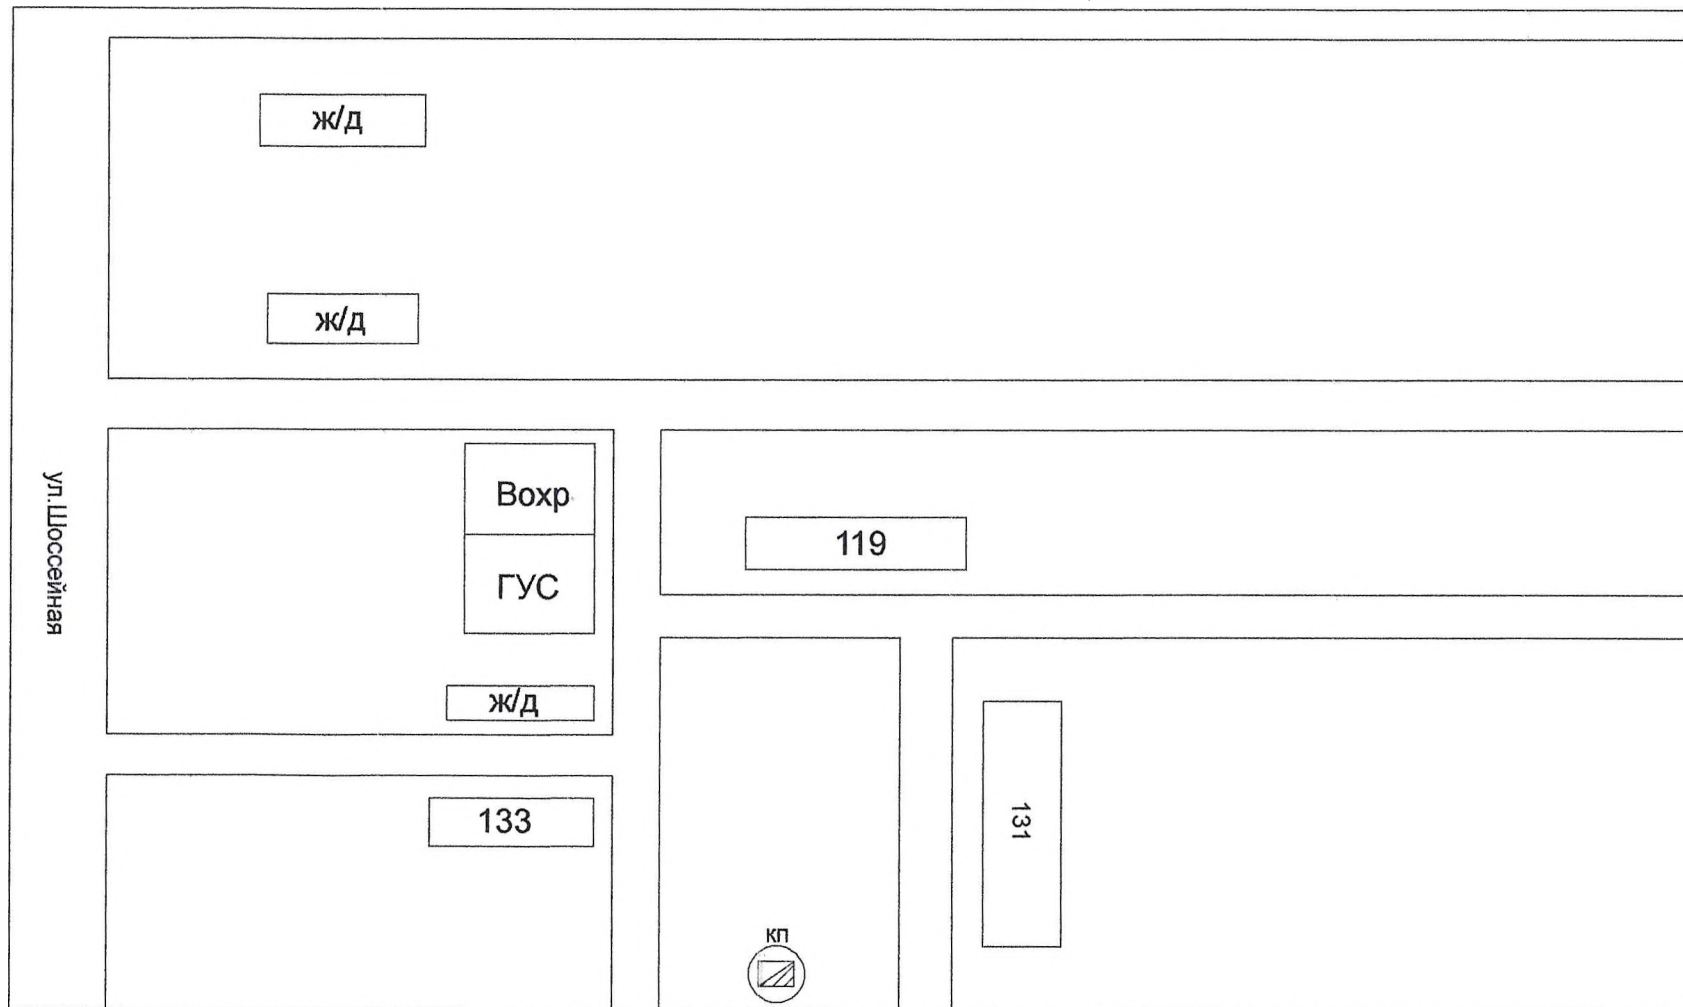


 - контейнерная площадка (кп)

**Примечание:** КП должна находиться на расстоянии не менее 25м. от жилого дома

Начальник ОАиГ  Р.В.Элиханов

Утверждено  
распоряжением Мэра г. Аргун  
от 21.05.19 № 333

### План-схема расположения контейнерной площадки к ж/д №95, 2а, 2б

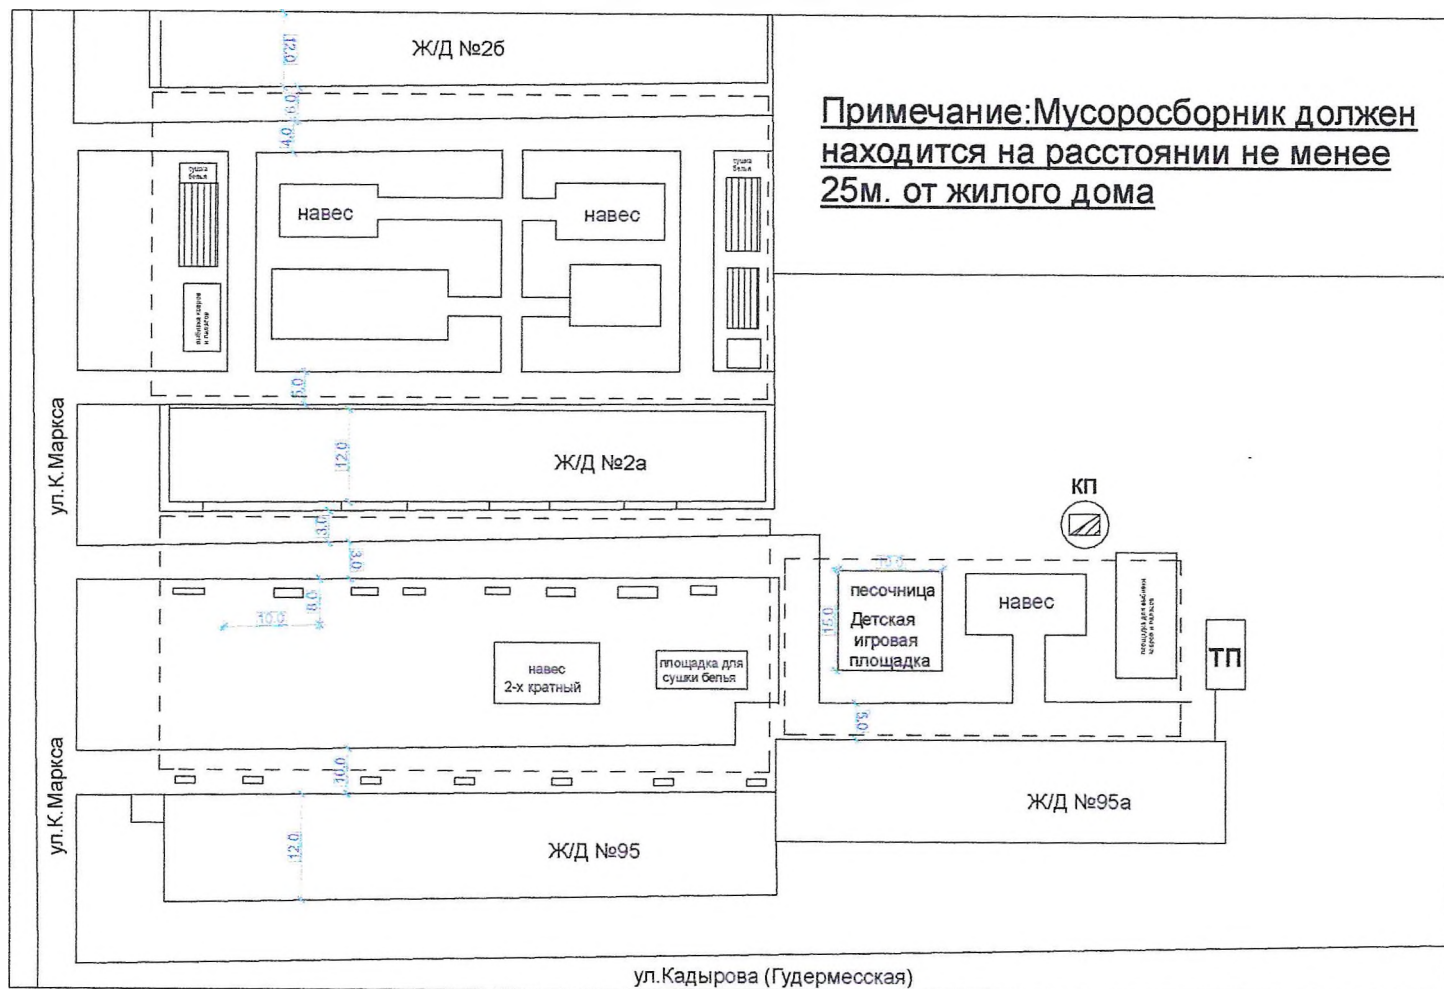

Примечание: КП должна находиться на расстоянии не менее 25м. от жилого дома

- контейнерная площадка (кп)

Начальник ОАиГ Р.В.Элиханов

Утверждено  
распоряжением Мэра г.Аргун  
от 21.05.19 № 333

План-схема  
расположения контейнерной  
площадки к ж/д №1,2,3,4,5,6,7



Примечание: КП должна  
находиться на расстоянии не менее  
25м. от жилого дома


 - контейнерная площадка(кп)

Начальник ОАиГ  Р.В.Элиханов



Утверждено  
распоряжением Мэра г.Аргун  
от 21.05.19 № 333

План-схема  
расположения контейнерной  
площадки к ж/д №1а, 2а, 3а, 4а,

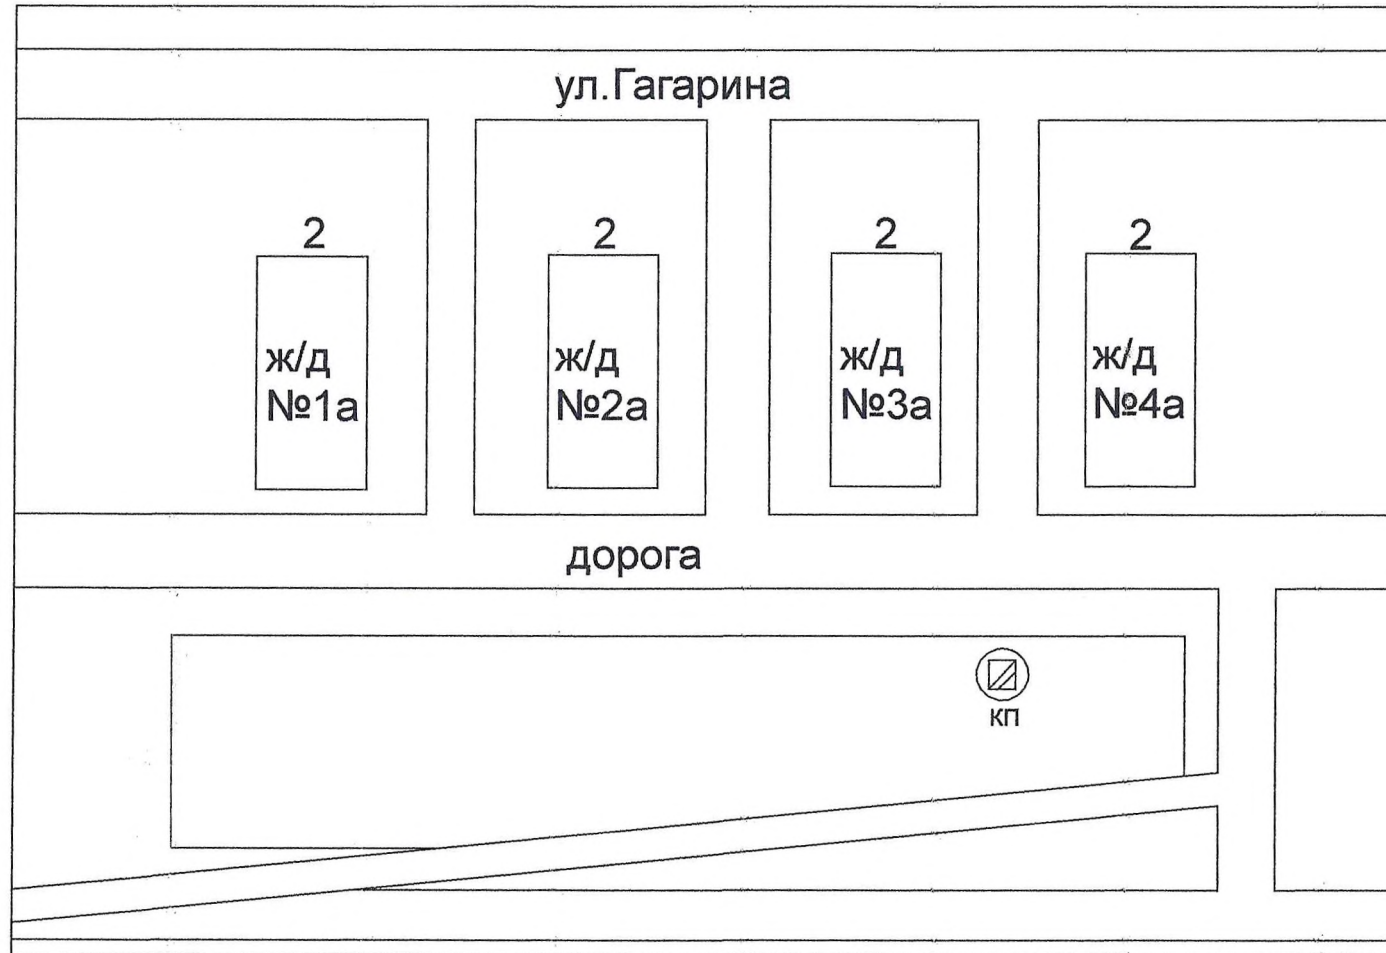


Примечание: КП должна  
находиться на расстоянии не менее  
25м. от жилого дома

 - контейнерная площадка(кп)


Начальник ОАиГ  Р.В.Элиханов

Утверждено  
распоряжением Мэра г.Аргун  
от 21.05.19 № 333

## План-схема расположения контейнерной площадки к ж/д №8,9,10,11,12,13,14

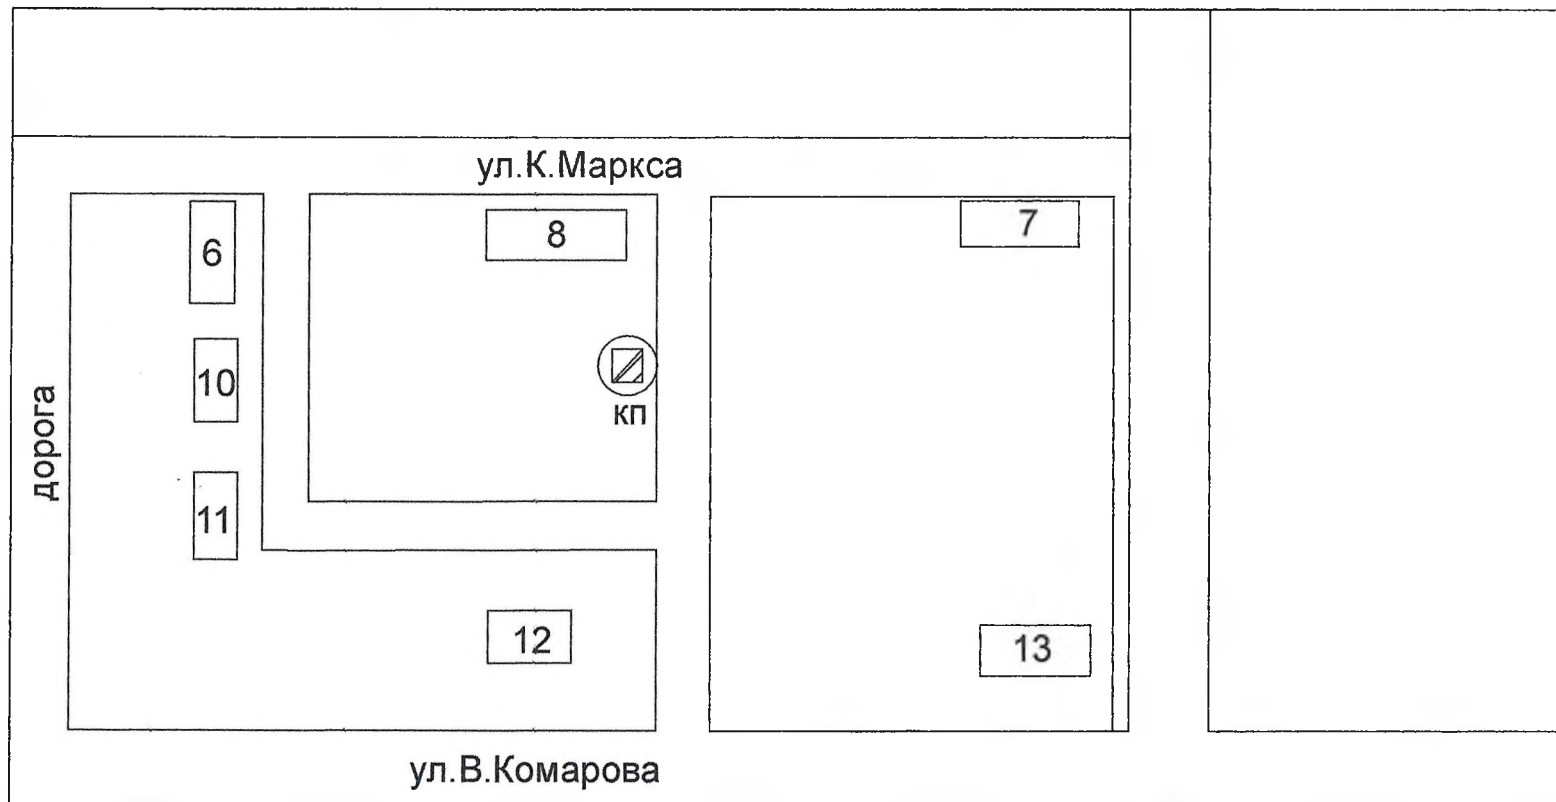


Примечание: КП должна  
находиться на расстоянии не менее  
25м. от жилого дома

 - контейнерная площадка(кп)


Начальник ОАиГ Р.В.Элиханов

Утверждено  
распоряжением Мэра г.Аргун  
от 21.05.19 № 333

План-схема  
расположения контейнерной  
площадки к ж/д №32, 34, 26

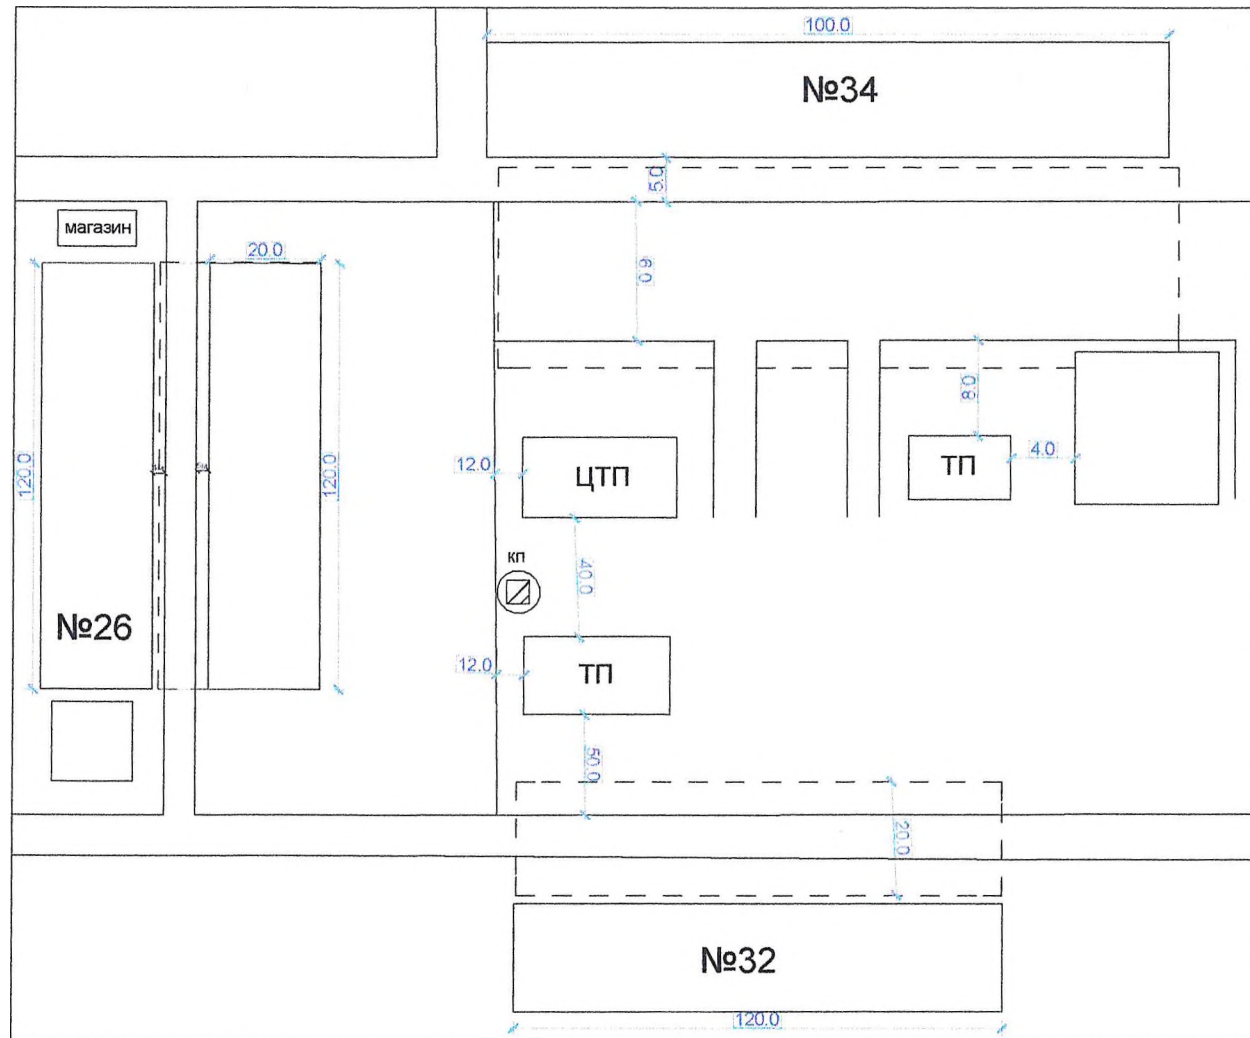


Примечание: КП должна  
находиться на расстоянии не менее  
25м. от жилого дома

 - контейнерная площадка(кп)

Начальник ОАиГ  Р.В.Элиханов


Утверждено  
распоряжением Мэра г.Аргун  
от 21.05.19 № 333

План-схема  
расположения контейнерной  
площадки к ж/д №25а

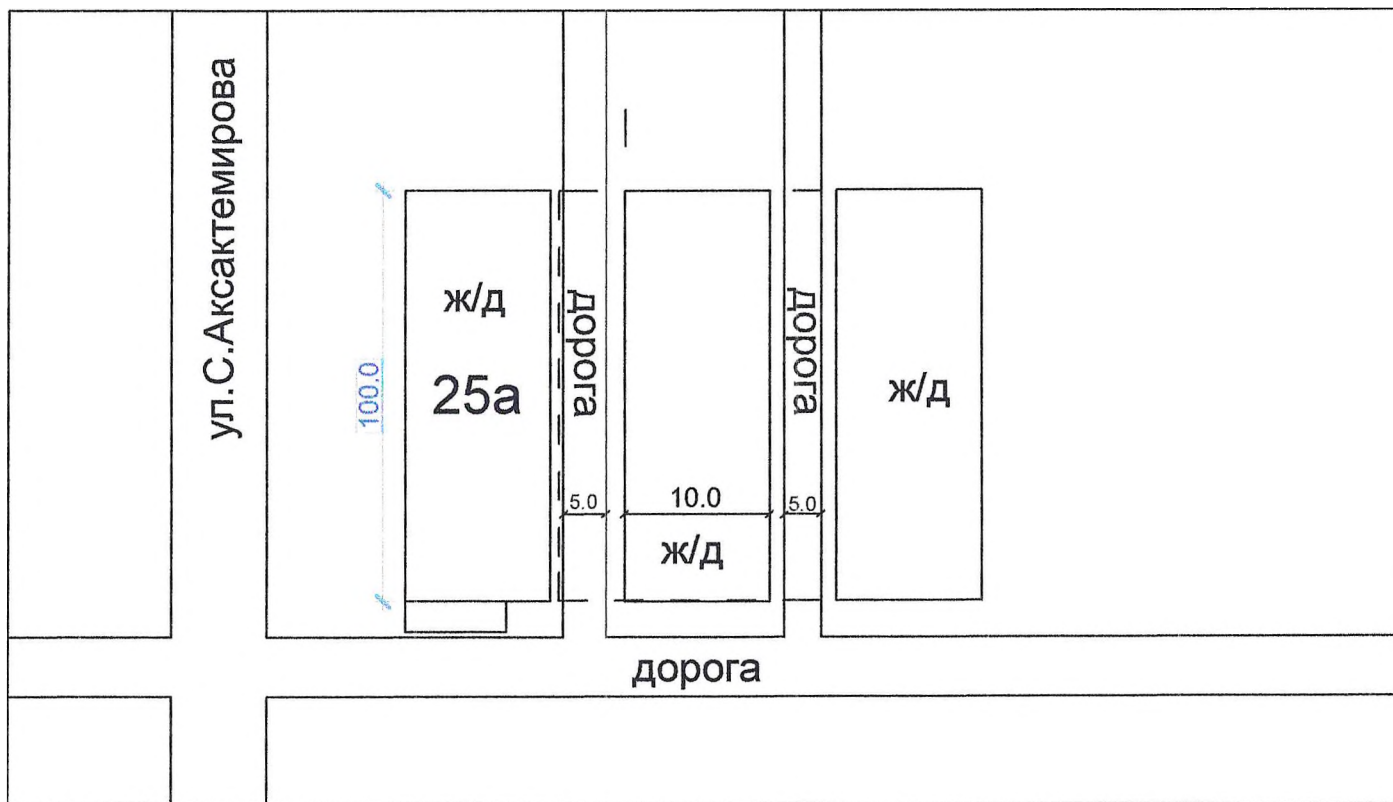


Примечание: КП должна  
находиться на расстоянии не менее  
25м. от жилого дома

 - контейнерная площадка (кп)


Начальник ОАиГ  Р.В.Элиханов

Утверждено  
распоряжением Мэра г.Аргун  
от 21.05.19 № 333

План-схема  
расположения контейнерной  
площадки к ж/д№4,5,6 по ул.Г.Титова

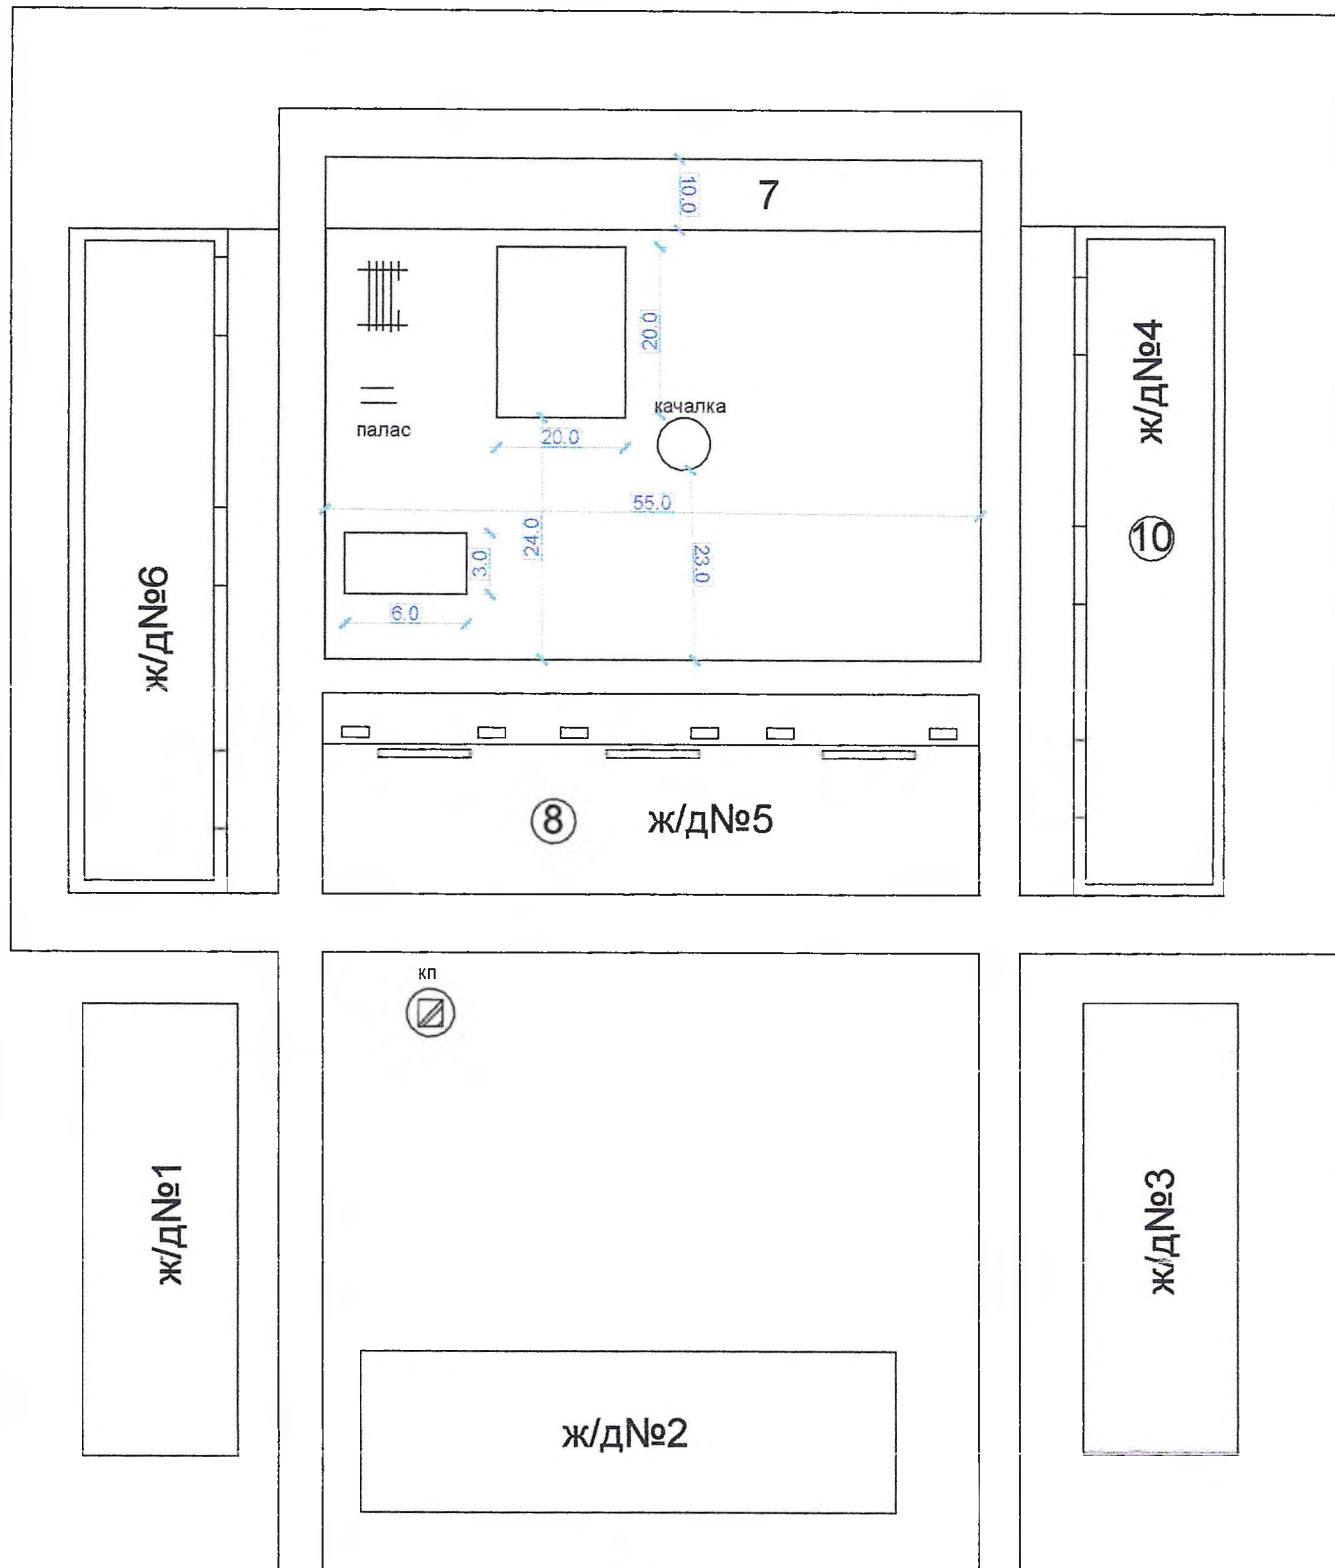


Примечание: КП должна  
находиться на расстоянии не менее  
25м. от жилого дома

 - контейнерная площадка(кп)


Начальник ОАиГ  Р.В.Элиханов

Утверждено  
распоряжением Мэра г. Аргун  
от 21.05.19 № 333

План-схема  
расположения контейнерной  
площадки к ж/д №10г, 10д

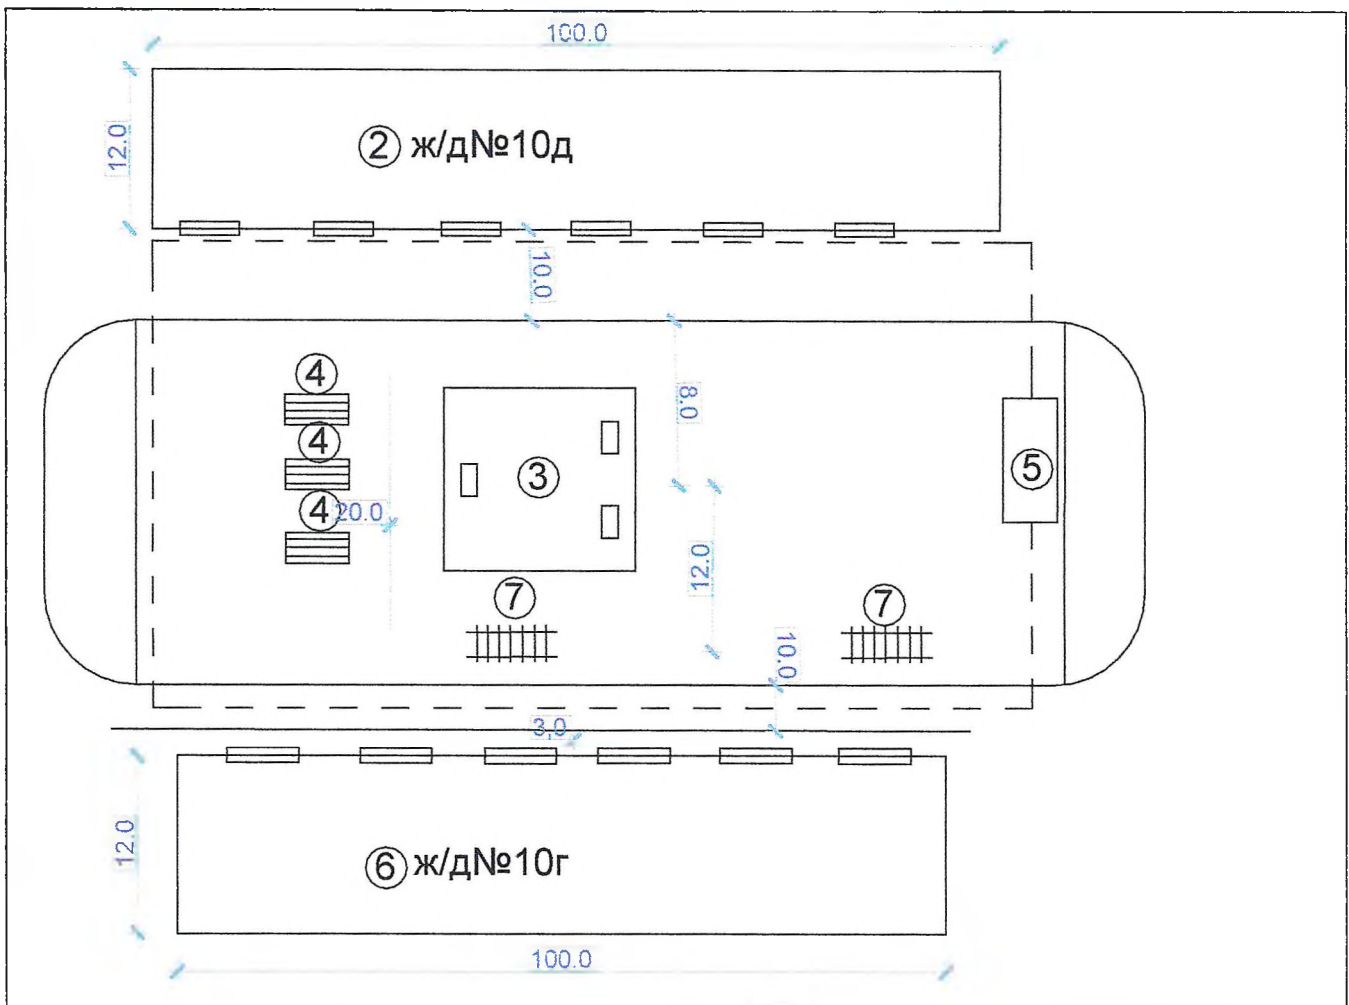


Примечание: КП должна  
находиться на расстоянии не менее  
25м. от жилого дома

 - контейнерная площадка (кп)


Начальник ОАиГ  Р.В.Элиханов


Утверждено  
распоряжением Мэра г. Аргун  
от 21.05.19 № 333

### План-схема расположения контейнерной площадки к ж/д №101 и 101а

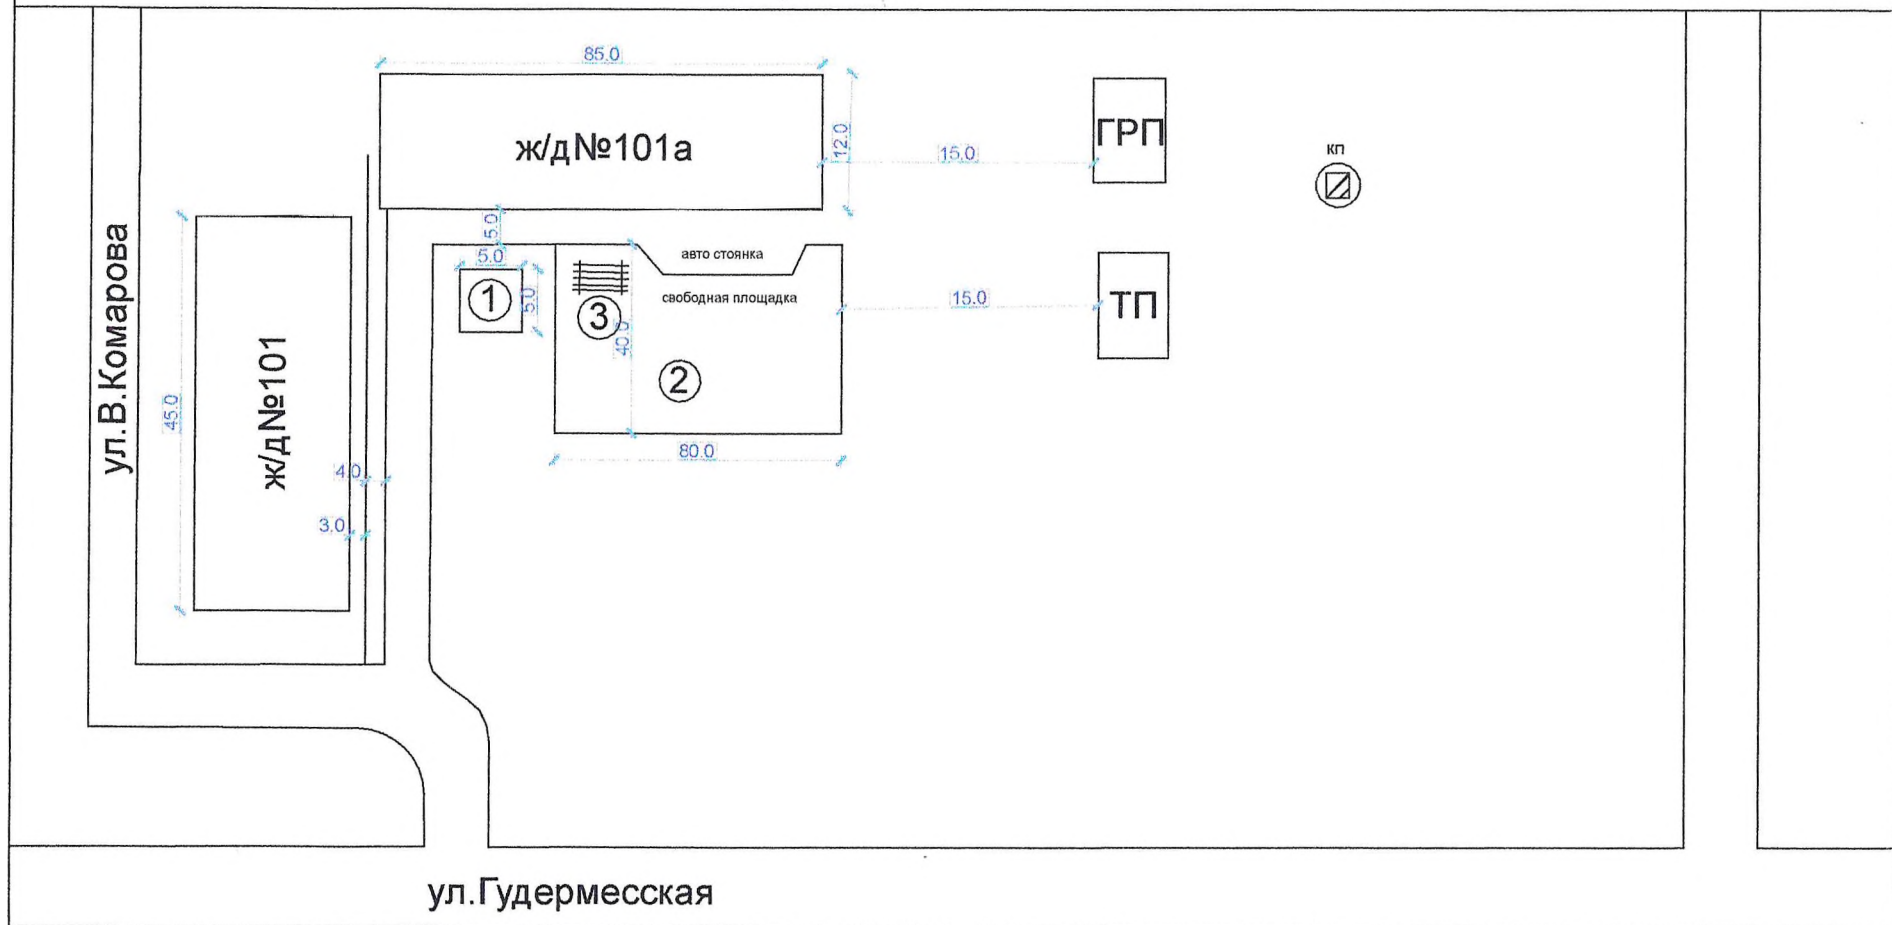


Примечание: КП должна  
находиться на расстоянии не менее  
25м. от жилого дома

 - контейнерная площадка (кп)


Начальник ОАиГ  Р.В.Элиханов


Утверждено  
распоряжением Мэра г. Аргун  
от 21.05.19 № 333

## План-схема расположения контейнерной площадки к ж/д №113, 115

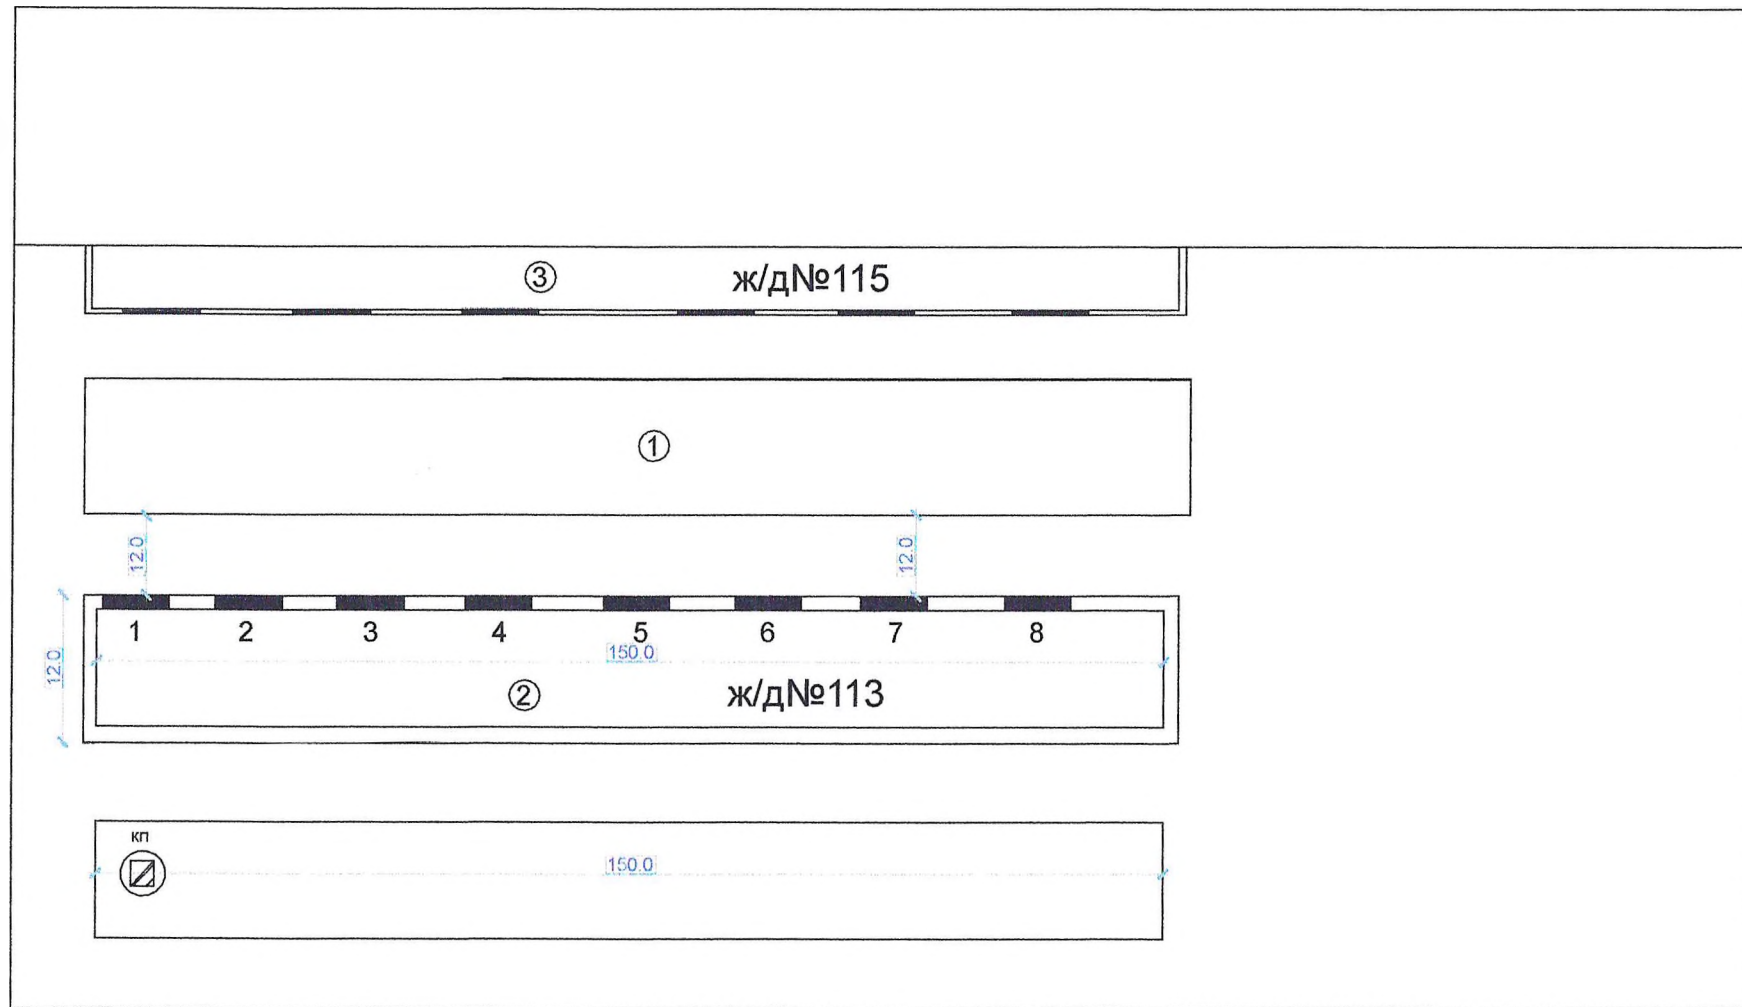

Примечание: КП должна  
находиться на расстоянии не менее  
25м. от жилого дома


 - контейнерная площадка (кп)

Начальник ОАиГ  Р.В.Элиханов




Утверждено  
распоряжением Мэра г. Аргун  
от 21.05.19 № 333

План-схема  
расположения контейнерной  
площадки к ж/д №9, 10, 10а

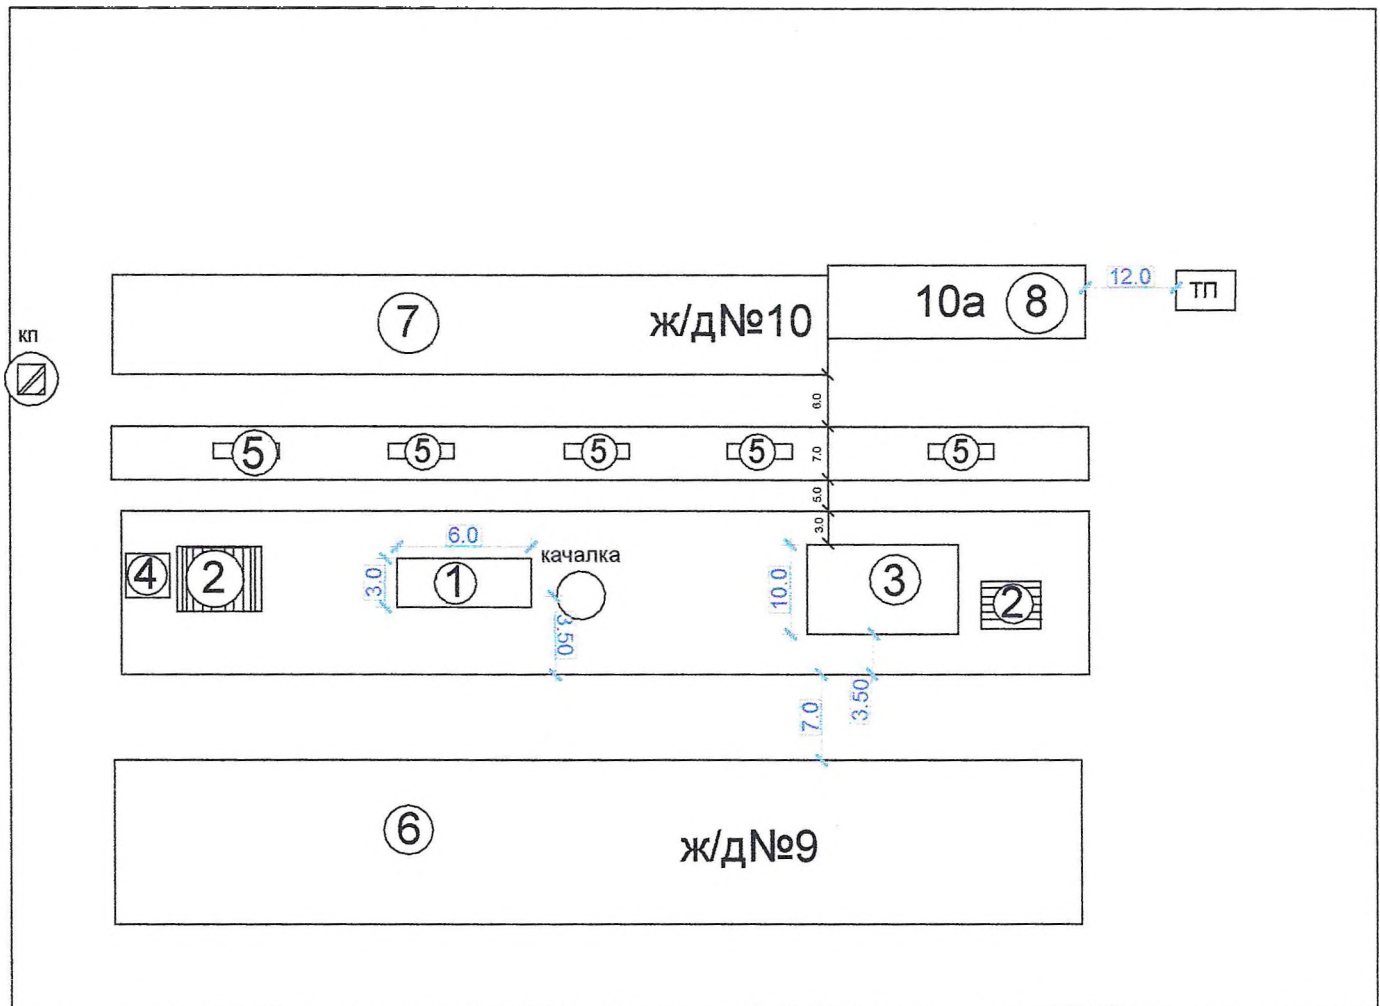


Примечание: КП должна  
находиться на расстоянии не менее  
25м. от жилого дома

 - контейнерная площадка (кп)

Начальник ОАиГ  Р.В. Элиханов


Утверждено  
распоряжением Мэра г. Аргун  
от 21.05.19 № 333

## План-схема расположения контейнерной площадки к ж/д №113, 115

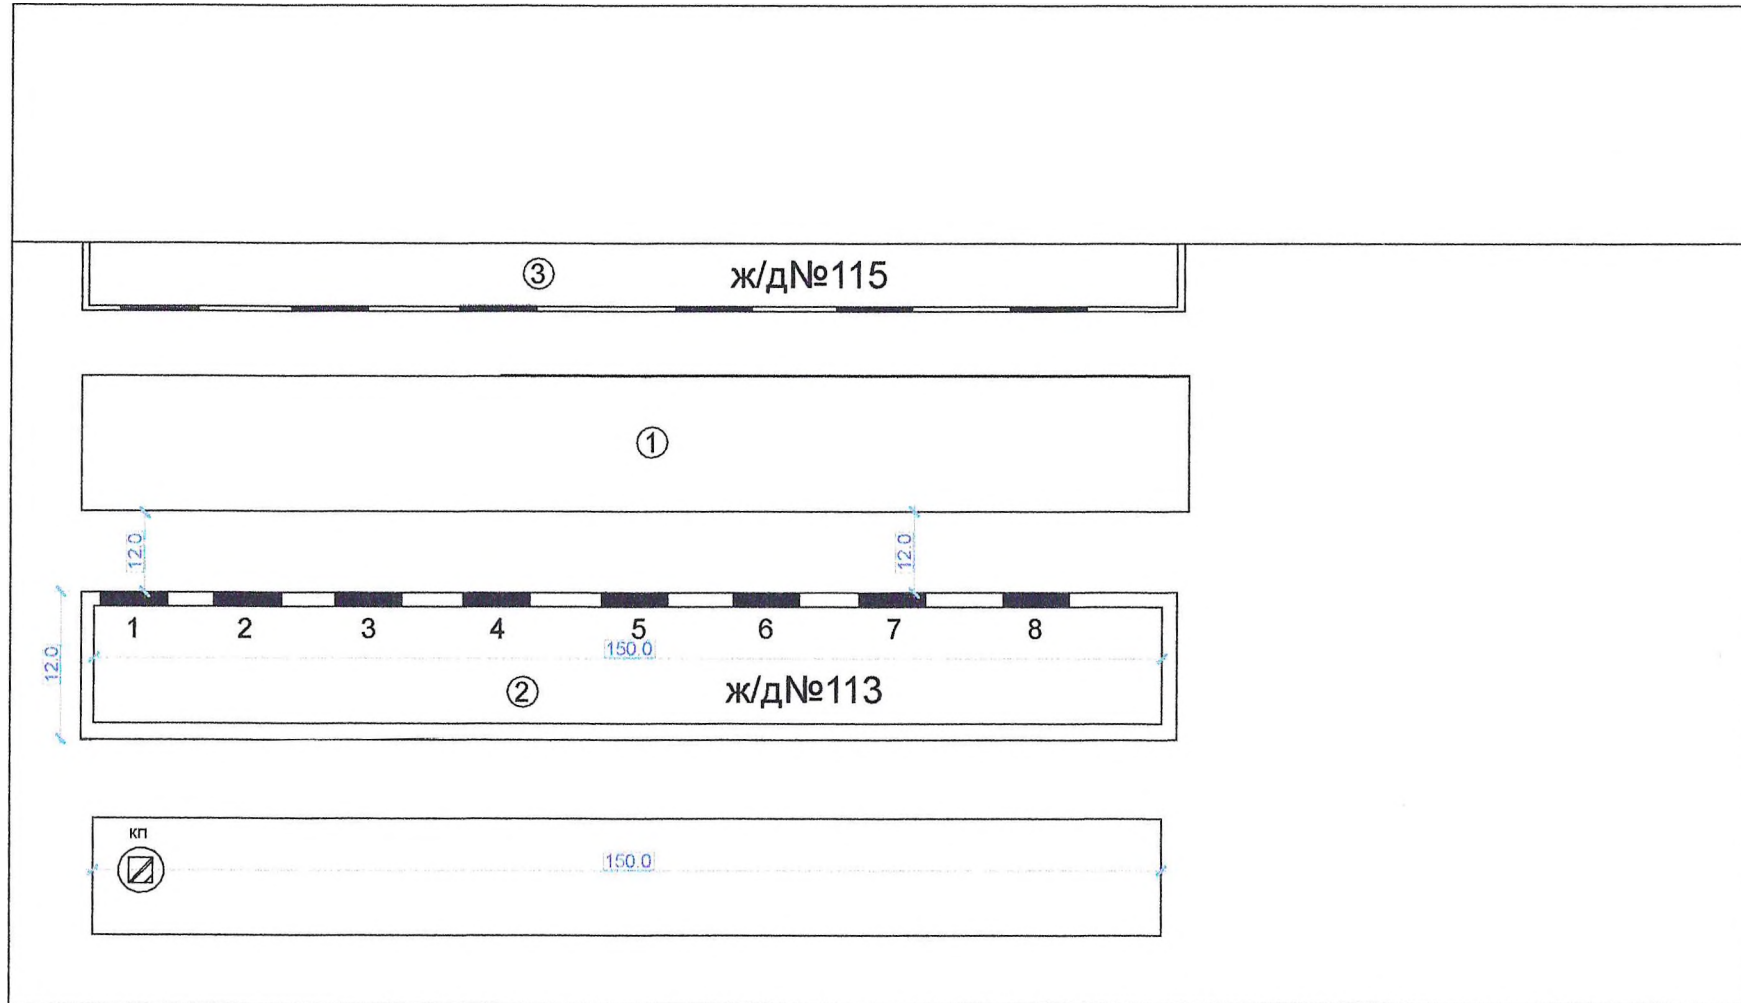


Примечание: КП должна  
находиться на расстоянии не менее  
25м. от жилого дома

 - контейнерная площадка (кп)


Начальник ОАиГ  Р.В.Элиханов

Утверждено  
распоряжением Мэра г.Аргун  
от 21.05.19 № 333

План-схема  
расположения контейнерной  
площадки к ж/д№9, 10, 10а

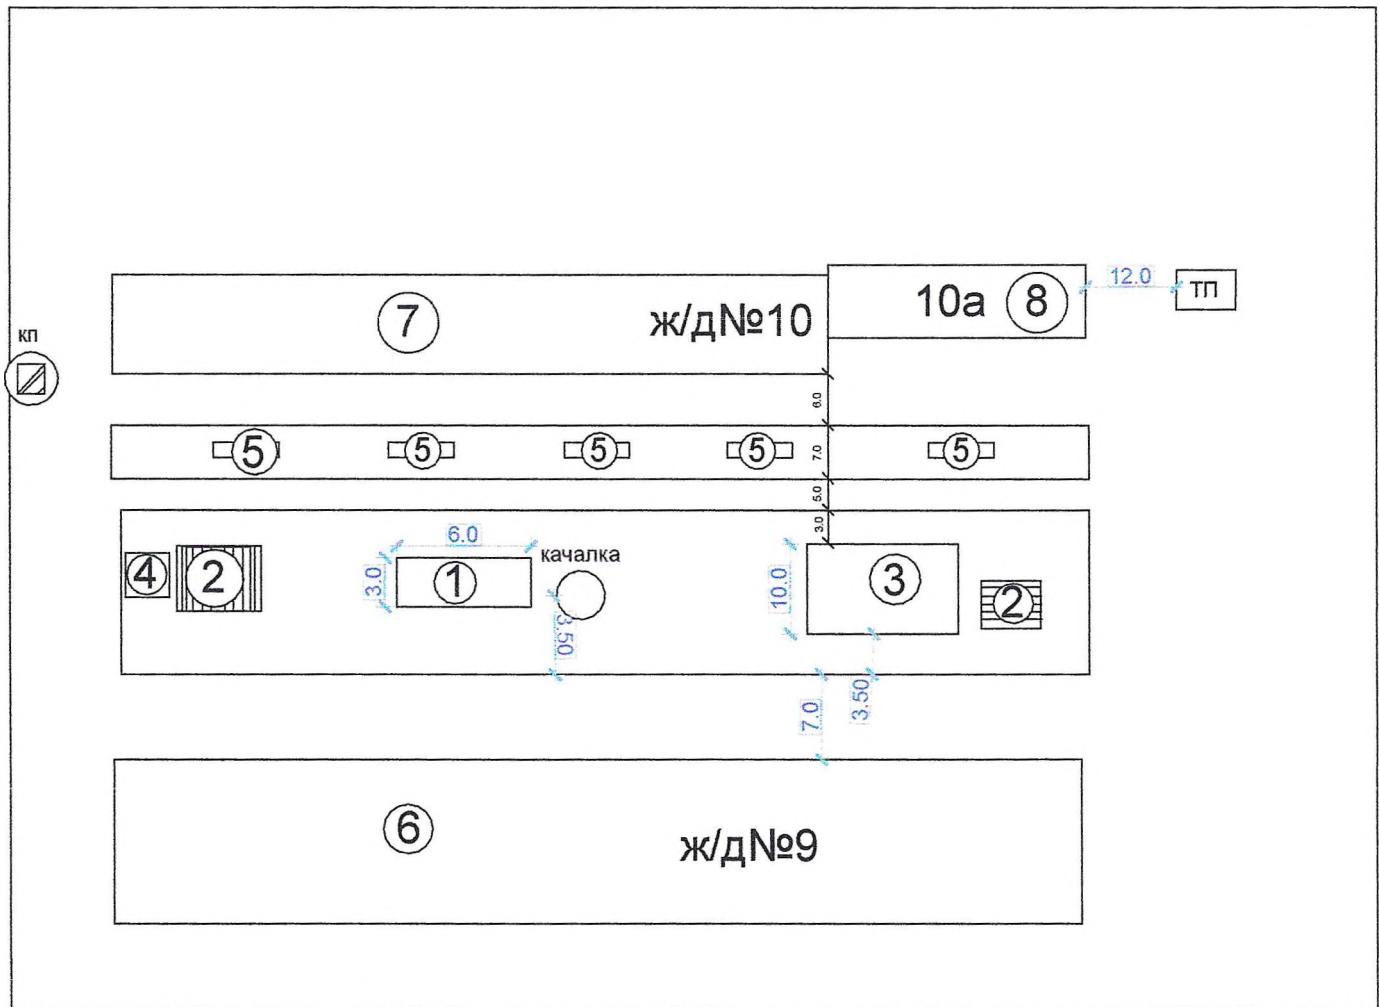


Примечание: КП должна  
находиться на расстоянии не менее  
25м. от жилого дома

 - контейнерная площадка(кп)

Начальник ОАиГ  Р.В.Элиханов


Утверждено  
распоряжением Мэра г. Аргун  
от 21.05.19 № 333

### План-схема расположения контейнерной площадки к ж/д №101 и 101а

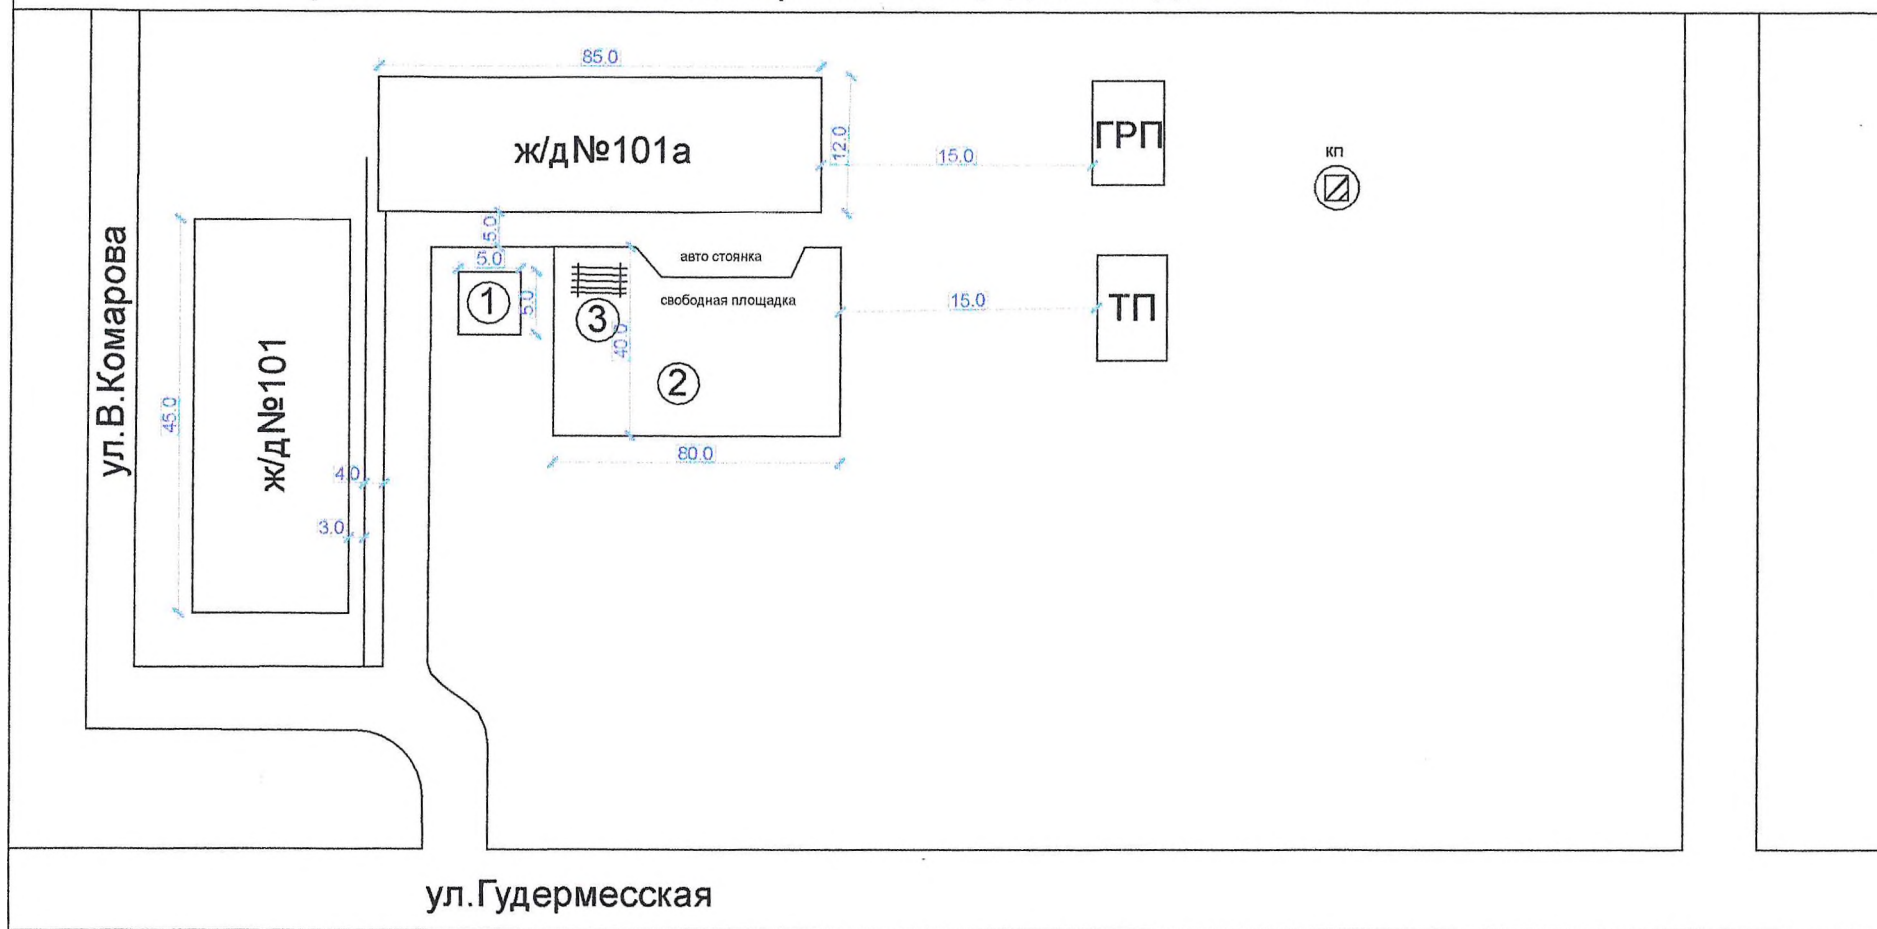


Примечание: КП должна  
находиться на расстоянии не менее  
25м. от жилого дома


 - контейнерная площадка (кп)

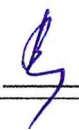Начальник ОАиГ  Р.В.Элиханов

Утверждено  
распоряжением Мэра г.Аргун  
от 21.05.2019 № 333

## План-схема расположения контейнерной площадки к ж/д №119,129,131,133,123,125,127 по ул.Гаражная

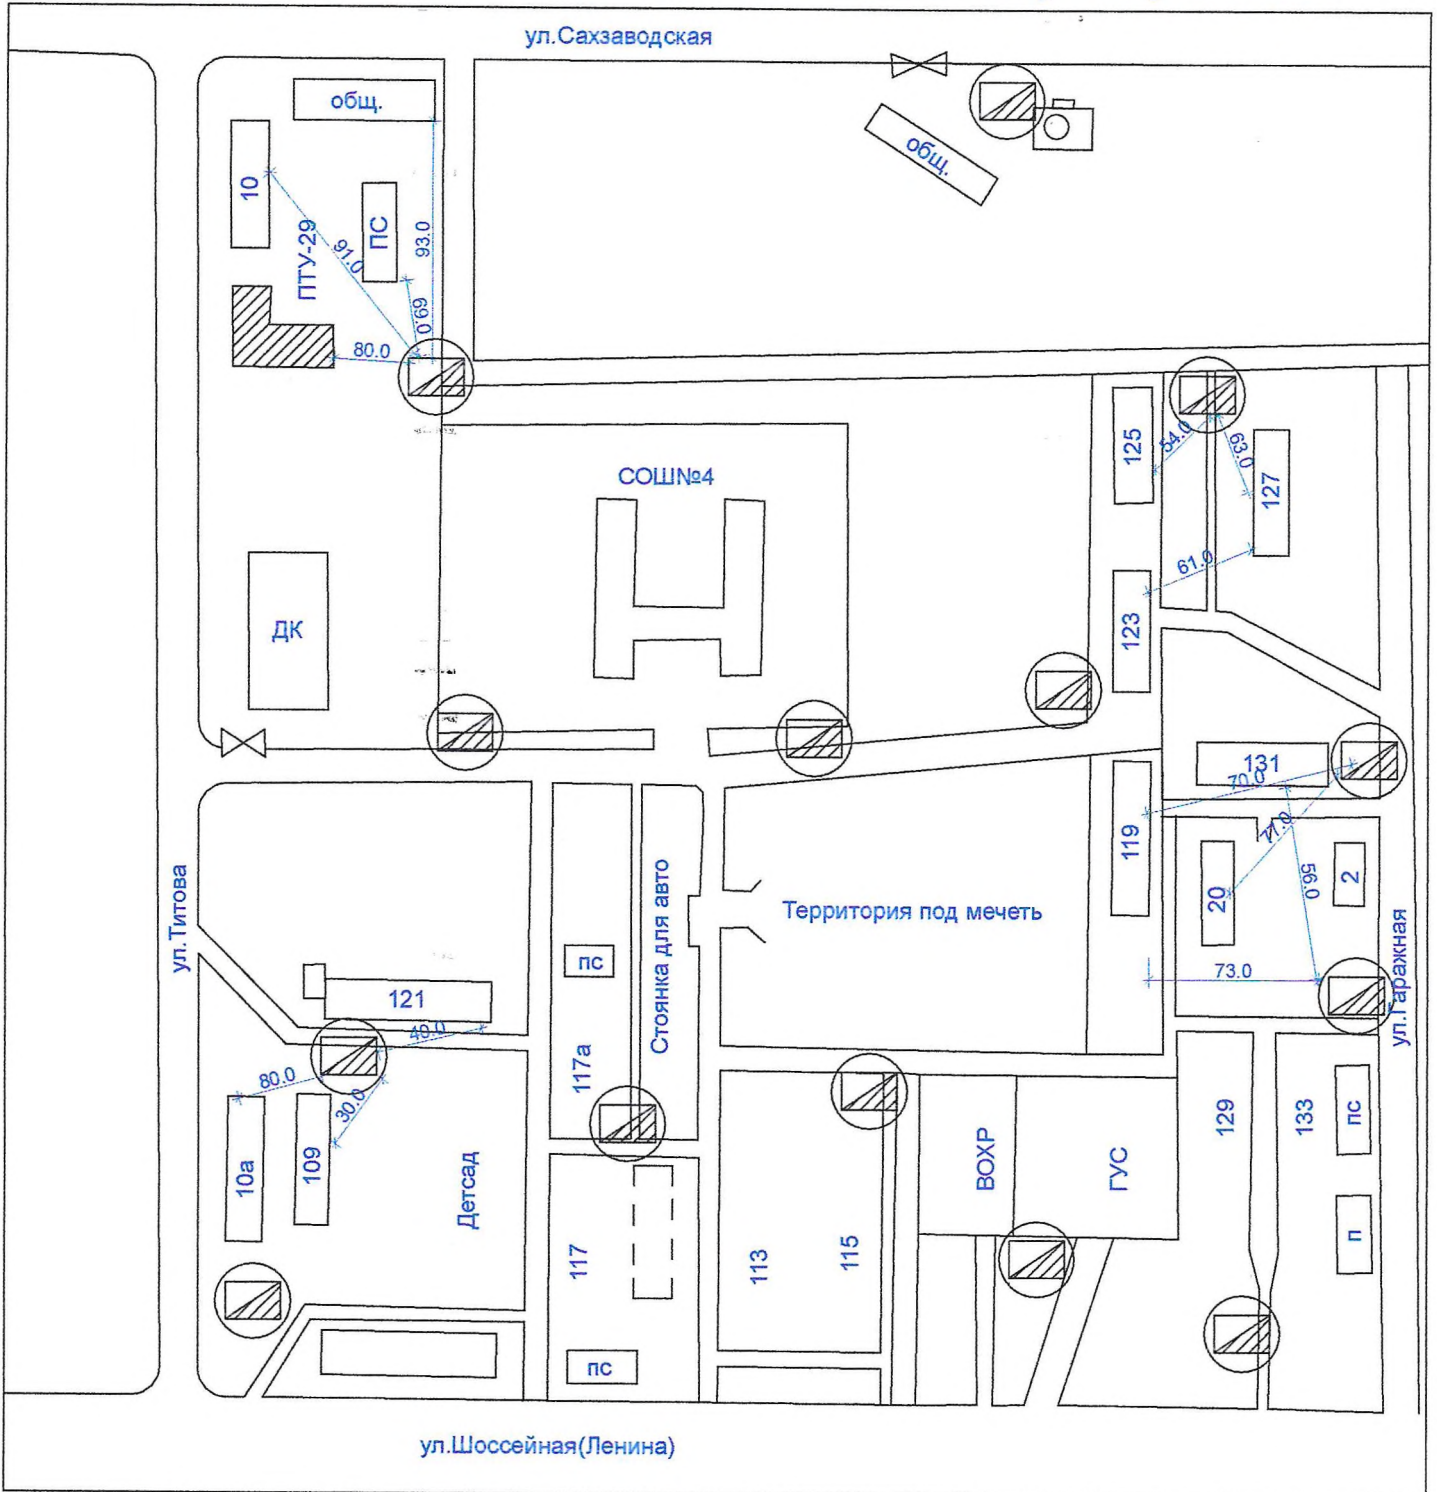

 - площадка для сбора мусора


**Примечание: КП должна находиться на расстоянии не менее 25м от жилого дома**

Начальник ОАиГ  Р.В.Элиханов




Утверждено  
распоряжением Мэра г.Аргун  
от 21.05.2019 № 333

План-схема  
расположения контейнерной площадки

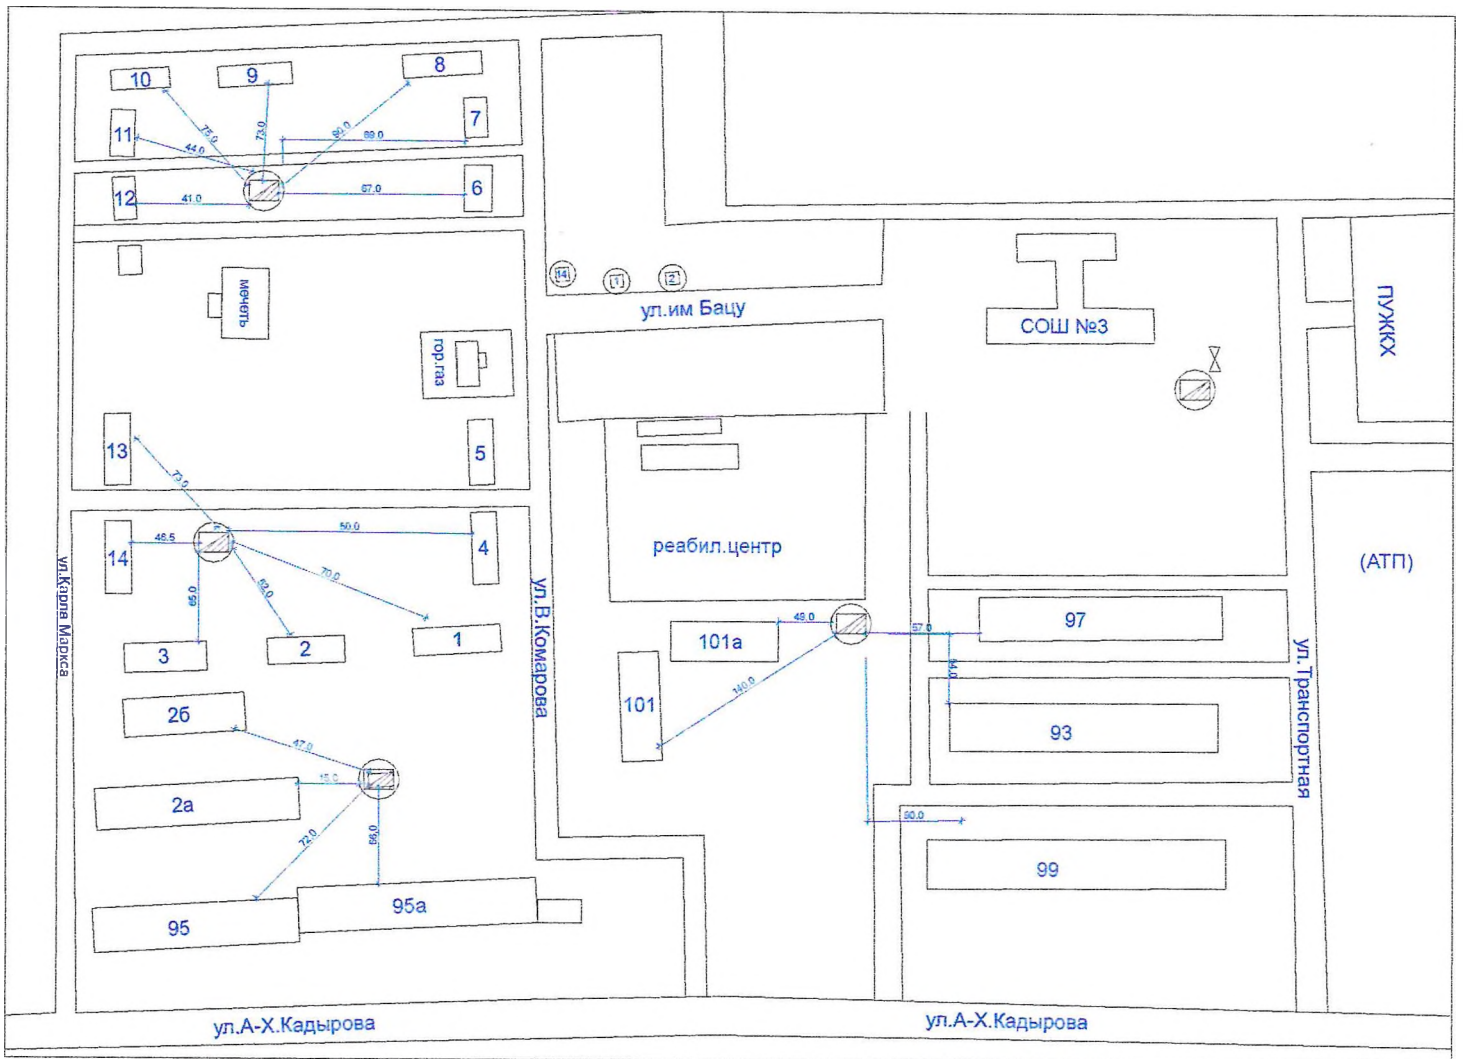


- жилые дома
- жилые дома без номеров
- мачта и др. нежил. строения

Примечание: КП должна находиться на расстоянии не менее 25м от жилого дома

Начальник ОАиГ  Р.В.Элиханов

### План-схема расположения контейнерной площадки к ж/д №4,5,6 по ул. Г. Титова

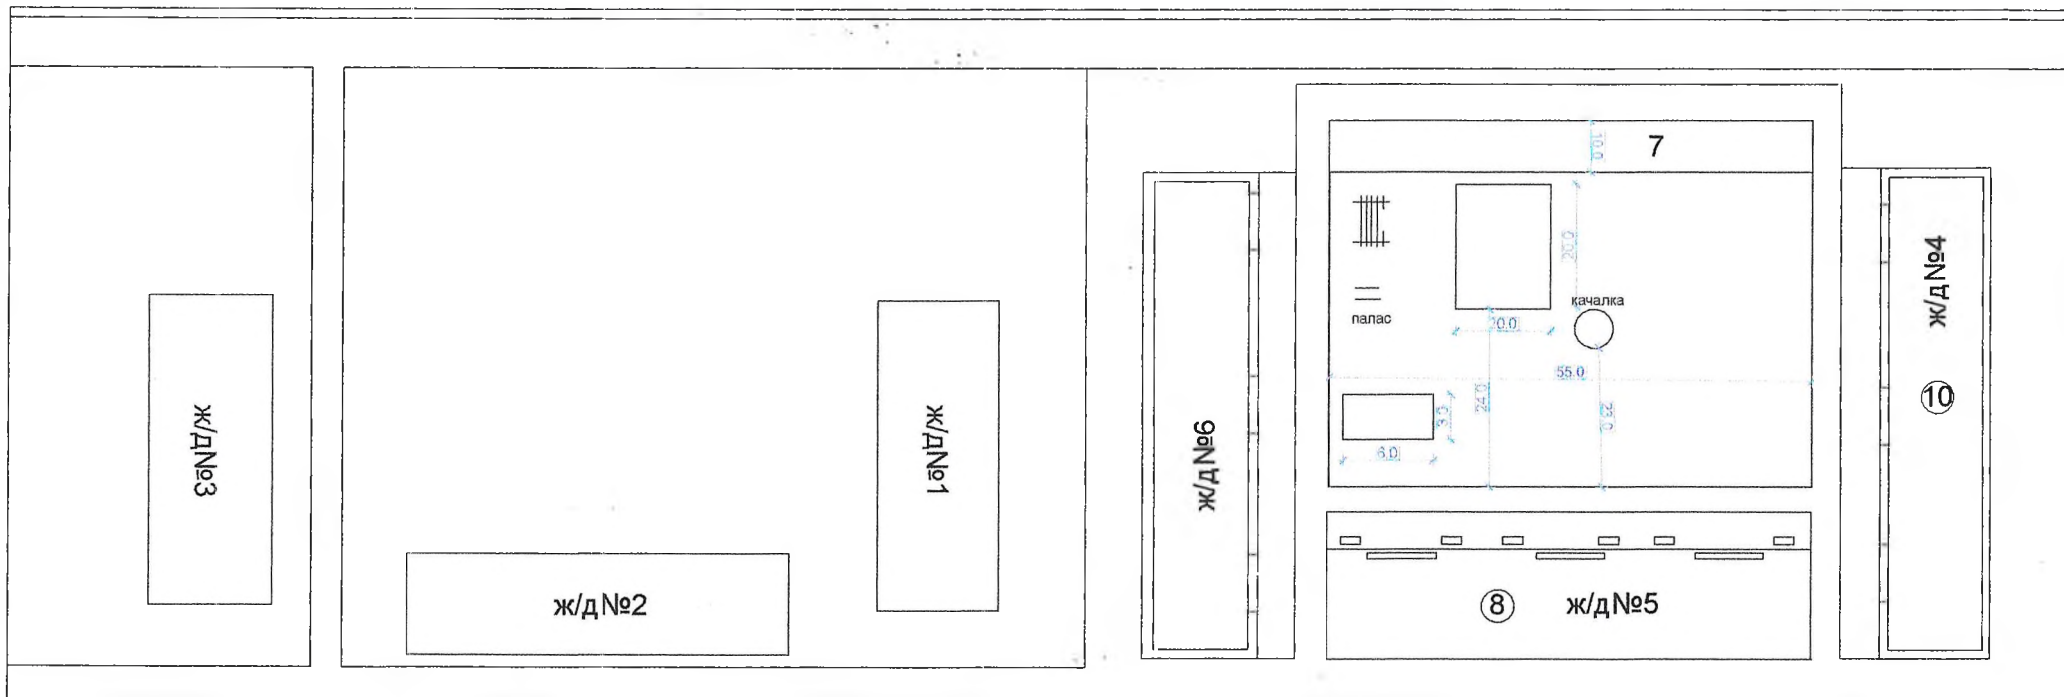

Примечание: КП должна  
находиться на расстоянии не менее  
25м. от жилого дома


 - контейнерная площадка (кп)

Начальник ОАиГ Р. В. Элиханов



Утверждено  
распоряжением Мэра г.Аргун  
от 21.05.2019 № 333

### План-схема расположения контейнерной площадки к ж/д№30

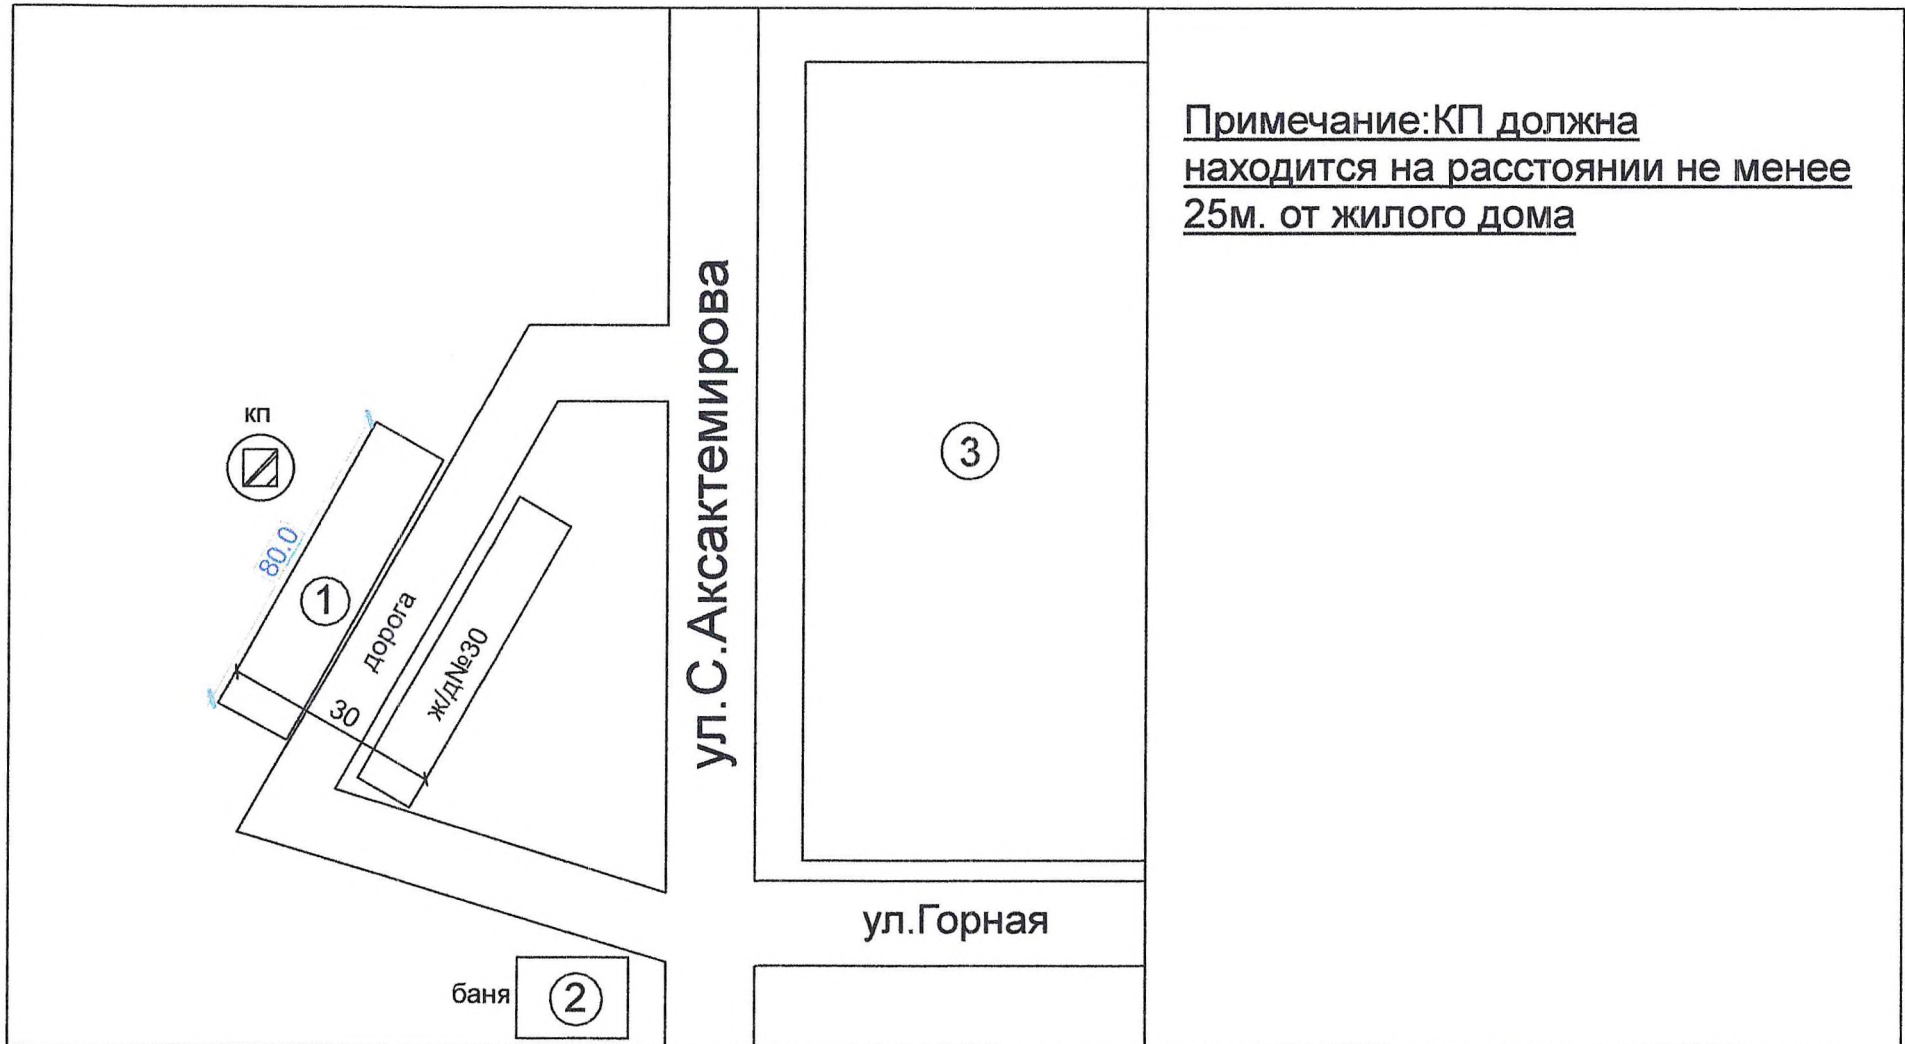


Примечание: КП должна  
находиться на расстоянии не менее  
25м. от жилого дома

- контейнерная площадка(кп)

Начальник ОАиГ Р.В.Элиханов

План-схема  
расположения контейнерной  
площадки к ж/д №10г, 10д, 10б по ул. Гагарина

Утверждено  
распоряжением Мэра г. Аргунь  
от 21.05.19 № 333

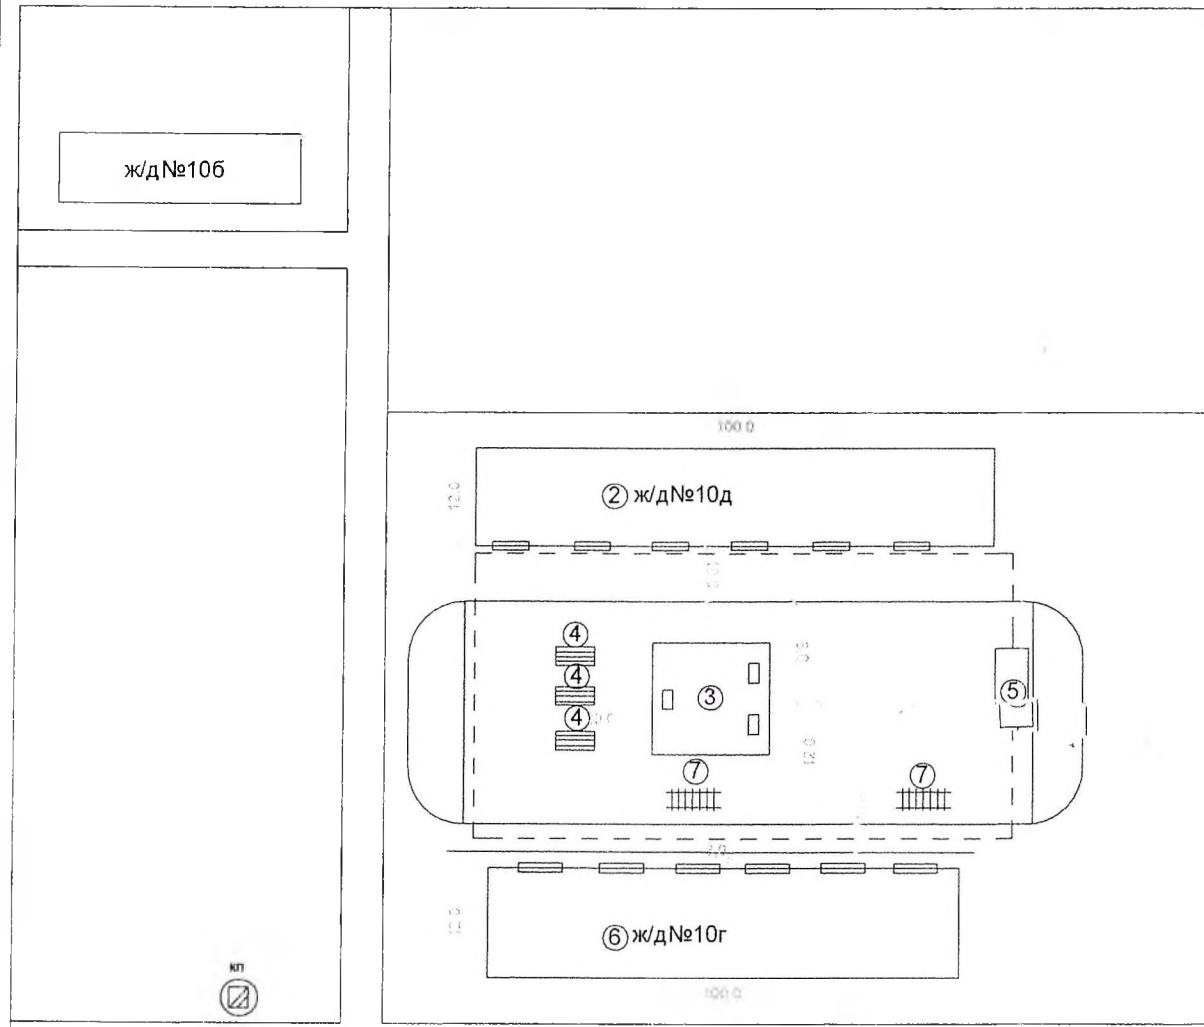


Примечание: КП должна  
находиться на расстоянии не менее  
25м. от жилого дома

- контейнерная площадка (кп)

Начальник ОАиГ Р.В. Элиханов


Утверждено  
распоряжением Мэра г.Аргун  
от 21.05.2019 № 333

План-схема  
расположения контейнерной площадки  
к ж/д №1,2,3,4,5,6,7,8 по ул.С.Аксактемирова/Титова

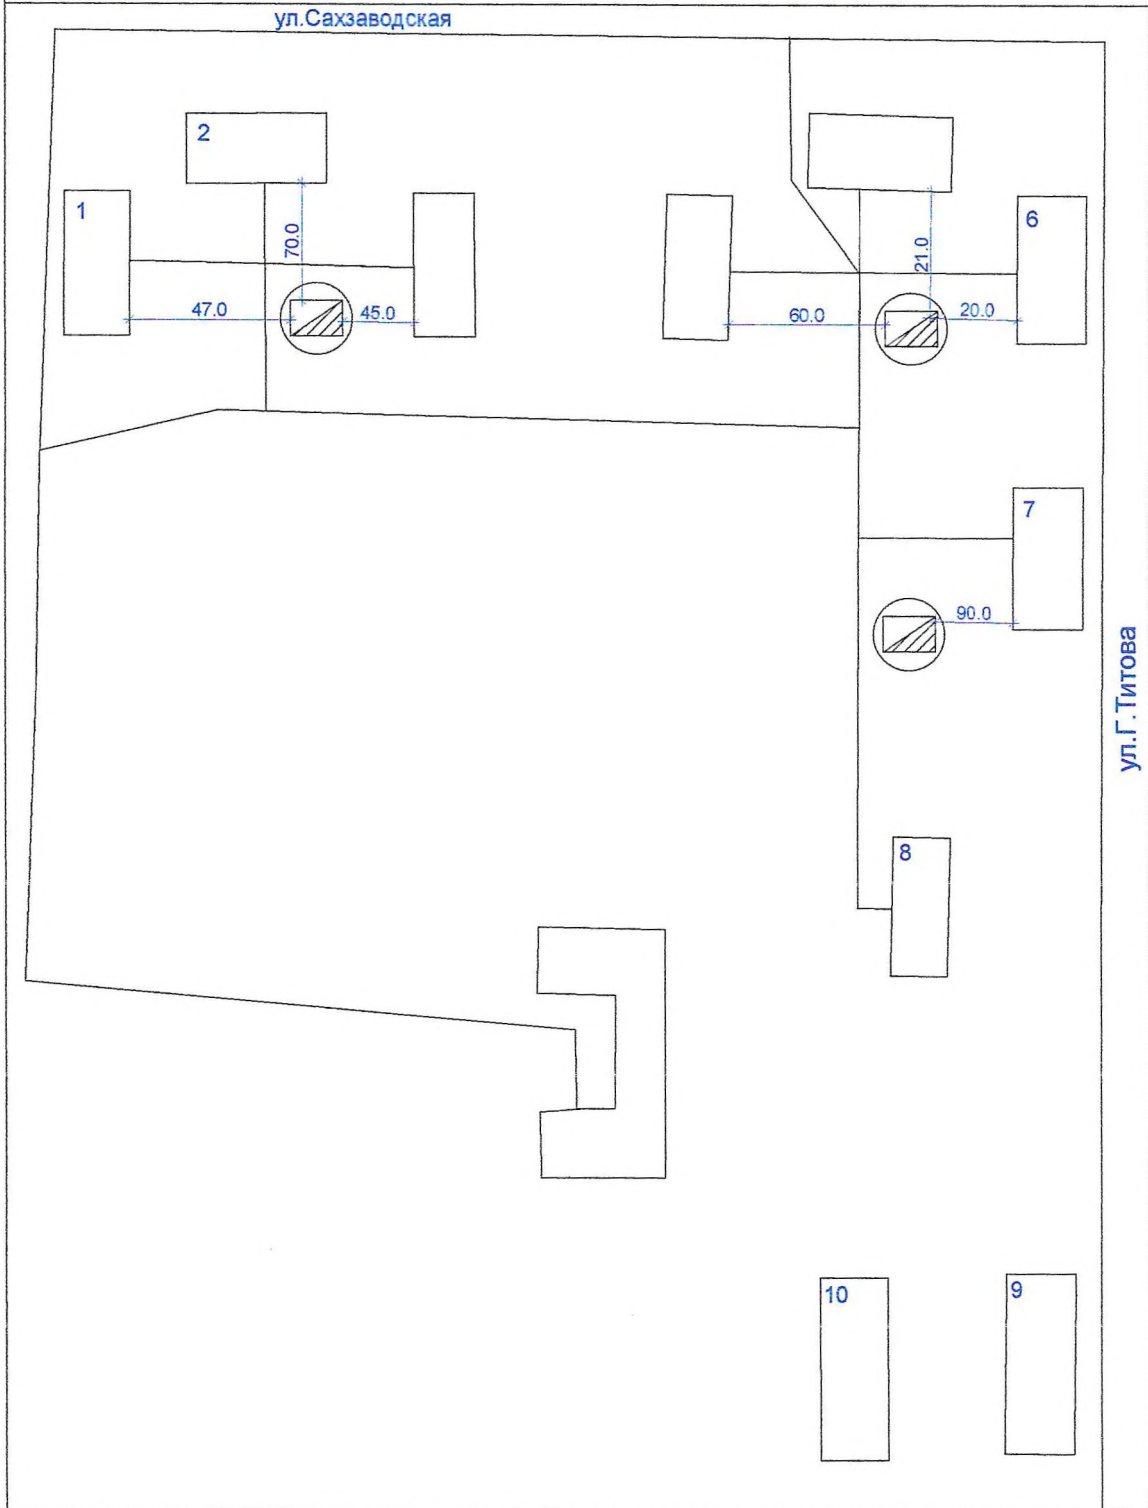

 - площадка для сбора мусора

Примечание: КП должна находиться на расстоянии не менее 25м от жилого дома

Начальник ОАиГ  Р.В.Элиханов